



СОВЕТ ДЕПУТАТОВ  
МУНИЦИПАЛЬНОГО ОКРУГА ХАМОВНИКИ  
РЕШЕНИЕ

27 августа 2015 г. № 11/13

**О согласовании установки ограждающего устройства на придомовой территории многоквартирных жилых домов расположенных в муниципальном округе Хамовники по адресу: г.Москва, Смоленская ул., д.3 Смоленская-Сенная площадь, д.27, стр.1, д.27-29/1, стр.1а**

В соответствии с пунктом 5 части 2 статьи 1 Закона г. Москвы от 11.07.2012 N 39 (ред. от 29.10.2014) "О наделении органов местного самоуправления муниципальных округов в городе Москве отдельными полномочиями города Москвы"


**Совет депутатов решил:**

1.Согласовать установку ограждающего устройства в виде одного шлагбаума с дистанционным управлением на придомовой территории многоквартирных жилых домов по адресу: **г.Москва, Смоленская ул., д.3 Смоленская-Сенная площадь, д.27, стр.1, д.27-29/1, стр.1а** при условии постоянного выполнения всех требований Постановления Правительства Москвы от 2 июля 2013 г. № 428-ПП «О порядке установки ограждений на придомовых территориях в городе Москве».

Собственники помещений в многоквартирном доме при установке и последующей эксплуатации ограждающих устройств на придомовых территориях обеспечивают круглосуточный и беспрепятственный проезд на придомовую территорию пожарной техники, транспортных средств правоохранительных органов, скорой медицинской помощи, служб Министерства Российской Федерации по делам гражданской обороны, чрезвычайным ситуациям и ликвидации последствий стихийных бедствий, организаций газового хозяйства и коммунальных служб, Управы района Хамовники, Совета депутатов муниципального округа Хамовники и социальных служб.

Въезд на придомовую территорию транспортных средств собственников помещений в многоквартирном доме и иных лиц осуществляется в порядке,

ПЛАН МЕЖЕВАНИЯ  
ТЕРРИТОРИИ КВАРТАЛА № 563 (556 по БТИ),  
РАЙОНА ХАМОВНИКИ, ЦАО.

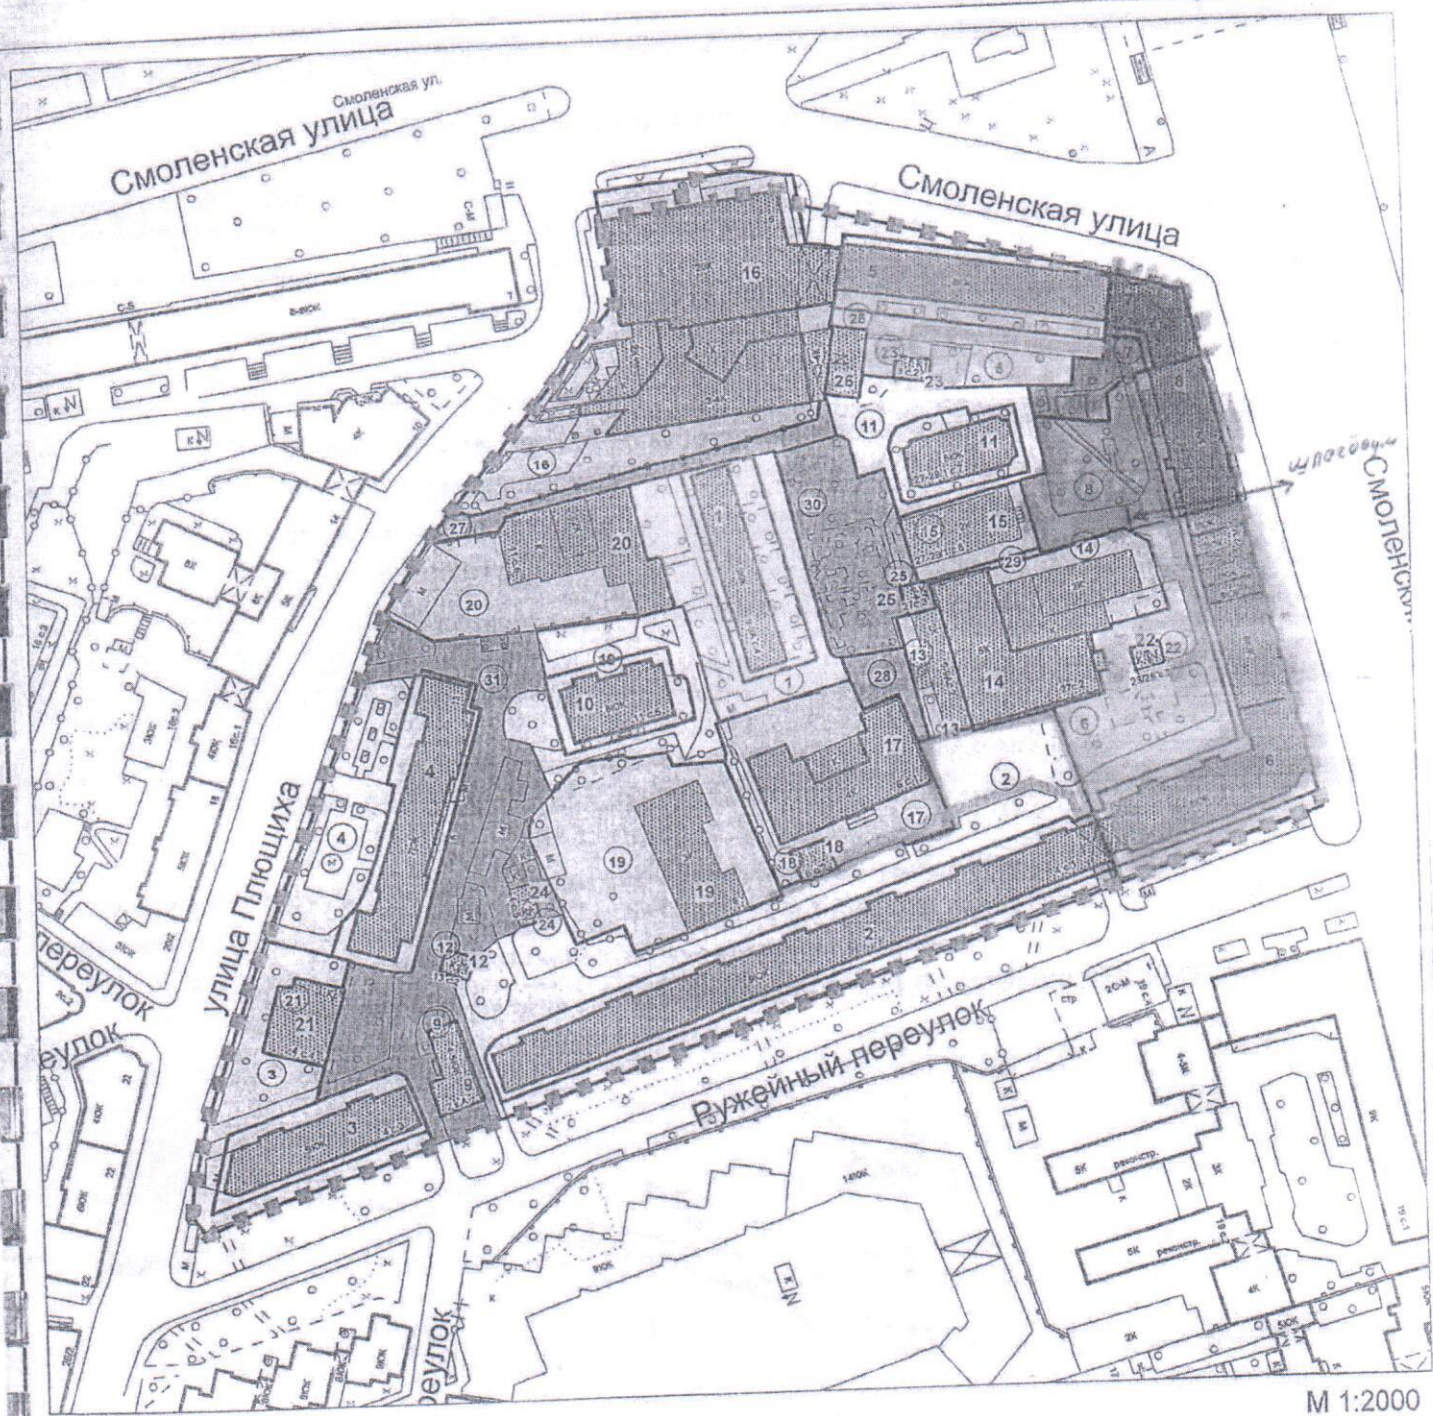

М 1:2000