



СОВЕТ ДЕПУТАТОВ
МУНИЦИПАЛЬНОГО ОКРУГА ХАМОВНИКИ
РЕШЕНИЕ

27 августа 2015 г. № 11/12

**О согласовании установки
ограждающего устройства на
придомовой территории
многоквартирного жилого дома
расположенного в муниципальном
округе Хамовники по адресу:
ул.Трубецкая, д.10**

В соответствии с пунктом 5 части 2 статьи 1 Закона г. Москвы от 11 июля 2012 №39 (ред. от 29 октября 2014) "О наделении органов местного самоуправления муниципальных округов в городе Москве отдельными полномочиями города Москвы"

Совет депутатов решил:

1.Согласовать установку ограждающего устройства в виде трех шлагбаумов с дистанционным управлением на придомовой территории многоквартирного жилого дома по адресу: **ул.Трубецкая, д.10** при условии постоянного выполнения всех требований Постановления Правительства Москвы от 2 июля 2013 г. № 428-ПП «О порядке установки ограждений на придомовых территориях в городе Москве».


Собственники помещений в многоквартирном доме при установке и последующей эксплуатации ограждающих устройств на придомовых территориях обеспечивают круглосуточный и беспрепятственный проезд на придомовую территорию пожарной техники, транспортных средств правоохранительных органов, скорой медицинской помощи, служб Министерства Российской Федерации по делам гражданской обороны, чрезвычайным ситуациям и ликвидации последствий стихийных бедствий, организаций газового хозяйства и коммунальных служб, Управы района

Согласовано:
 Председатель правления
 ТСЖ "Дом на Трубцкой"
 Васильев В.А.



**ПРЕДЛОЖЕНИЕ ПО РАЗМЕЩЕНИЮ ШЛАГБАУМОВ
 ДЛЯ НУЖД ЖИТЕЛЕЙ ТСЖ "ДОМ НА ТРУБЦКОЙ"
 ВАРИАНТ 1. Масштаб 1:400.**

Утверждаю:
 Урава района "Хамовники"

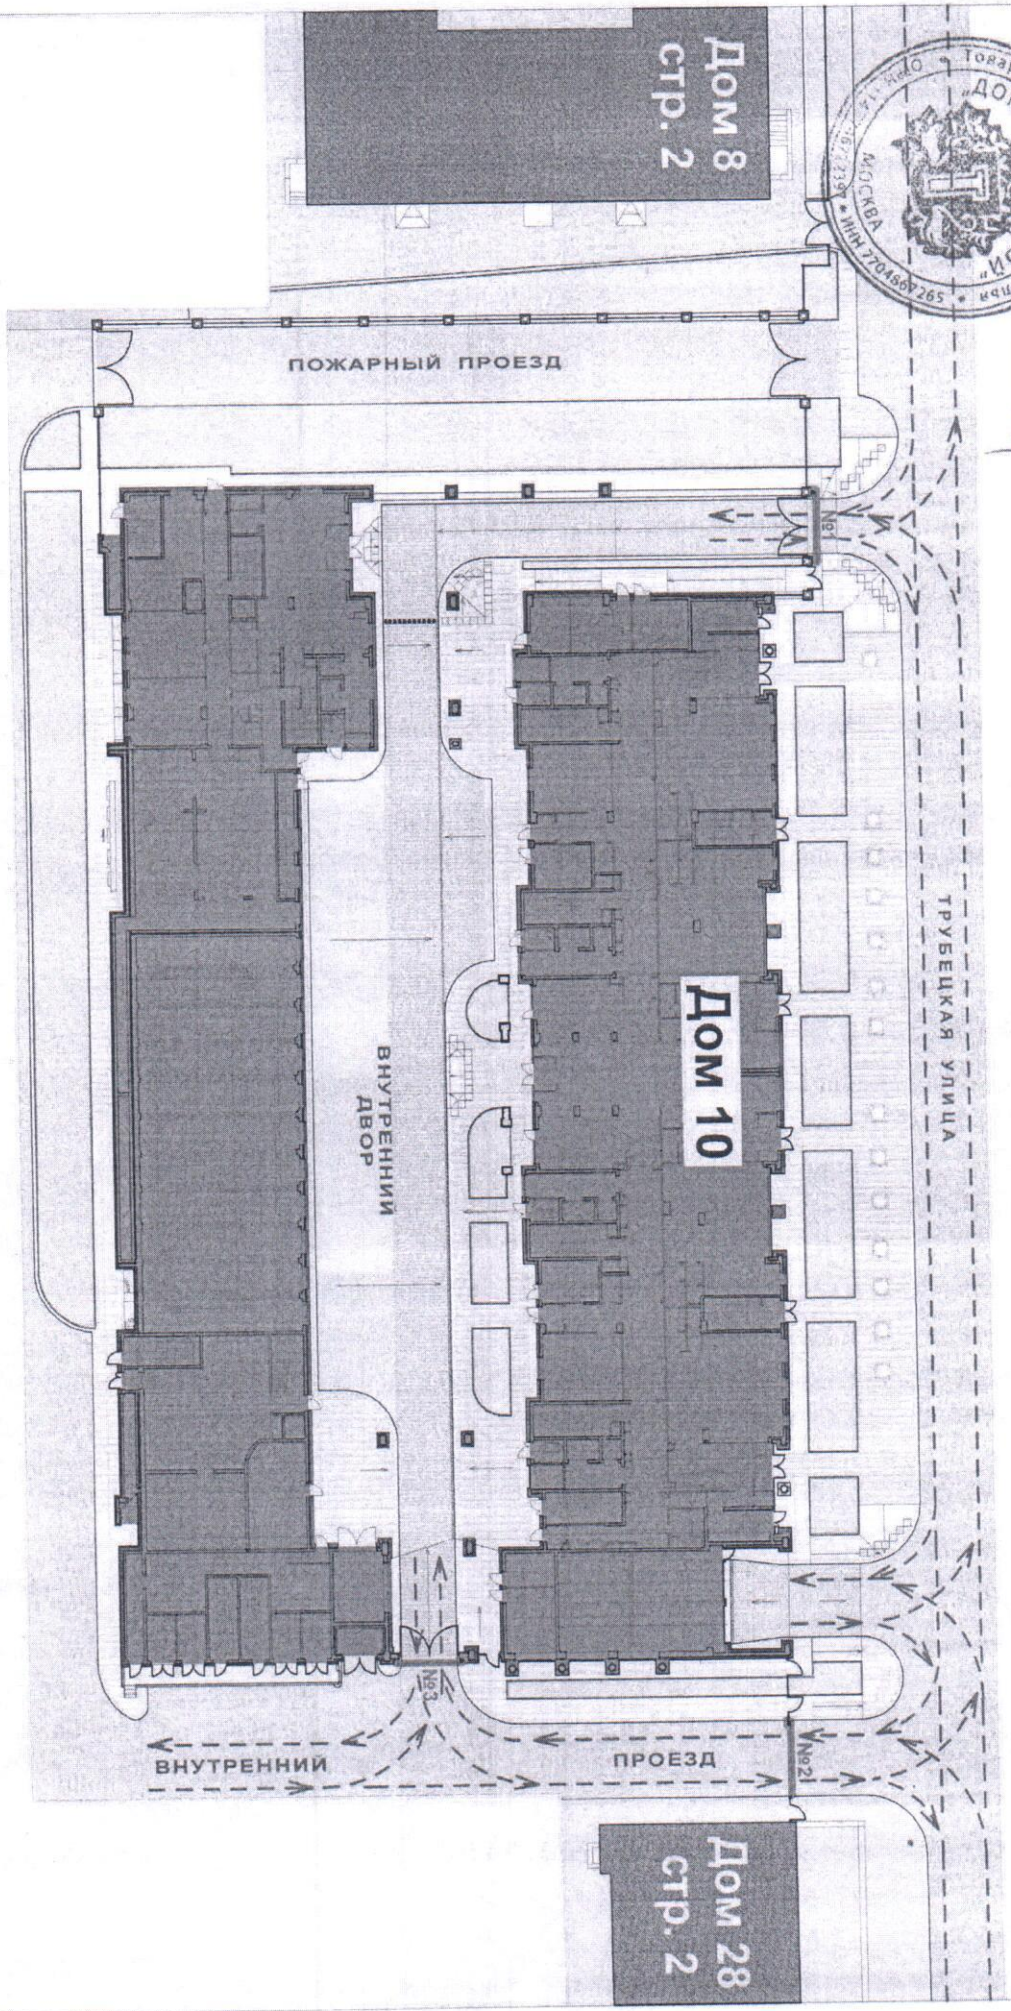

УСЛОВНЫЕ ОБОЗНАЧЕНИЯ:

- здание ТСЖ
 "ДОМ НА ТРУБЦКОЙ"

- существующие
 здания по
 Трубцкой улице

- проектируемые
 шлагбаумы
 (с нумерацией)

- организация движения
 по ул. Трубцкой
 и внутренним проездам

- ограда внутреннего
 двора и внешний
 периметр здания