


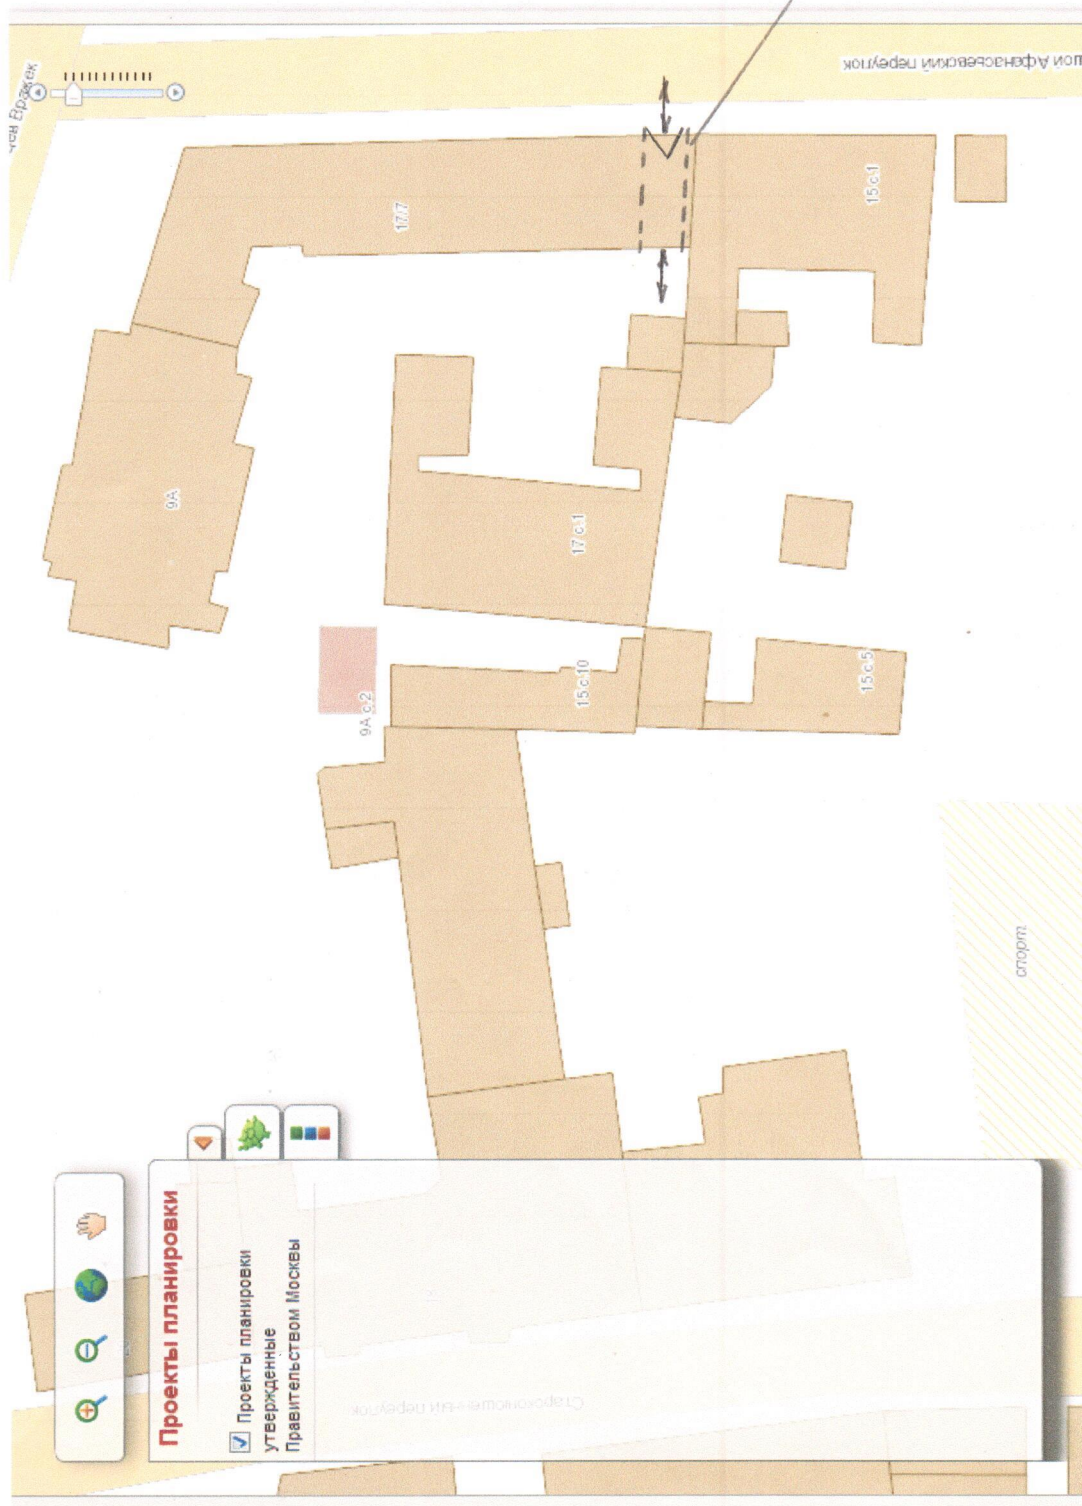

планирования

- ▶ Градостроительный кодекс города Москвы
- ▶ Генеральный план города Москвы
- ▶ Правила землепользования и застройки
- ▶ Нормативы градостроительного проектирования
- ▶ Проекты планировки
- ▶ Проекты межевания
- ▶ Территориальные схемы
- ▶ Отраслевые схемы
- ▶ Градостроительные планы земельных участков

Ваши замечания и предложения
направляйте через систему
интернет-обращений
в Москомархитектуру

Ворота автоматические