



Приложение к решению Совета
депутатов муниципального округа
Хамовники
от 29 октября 2020 года № 10/13



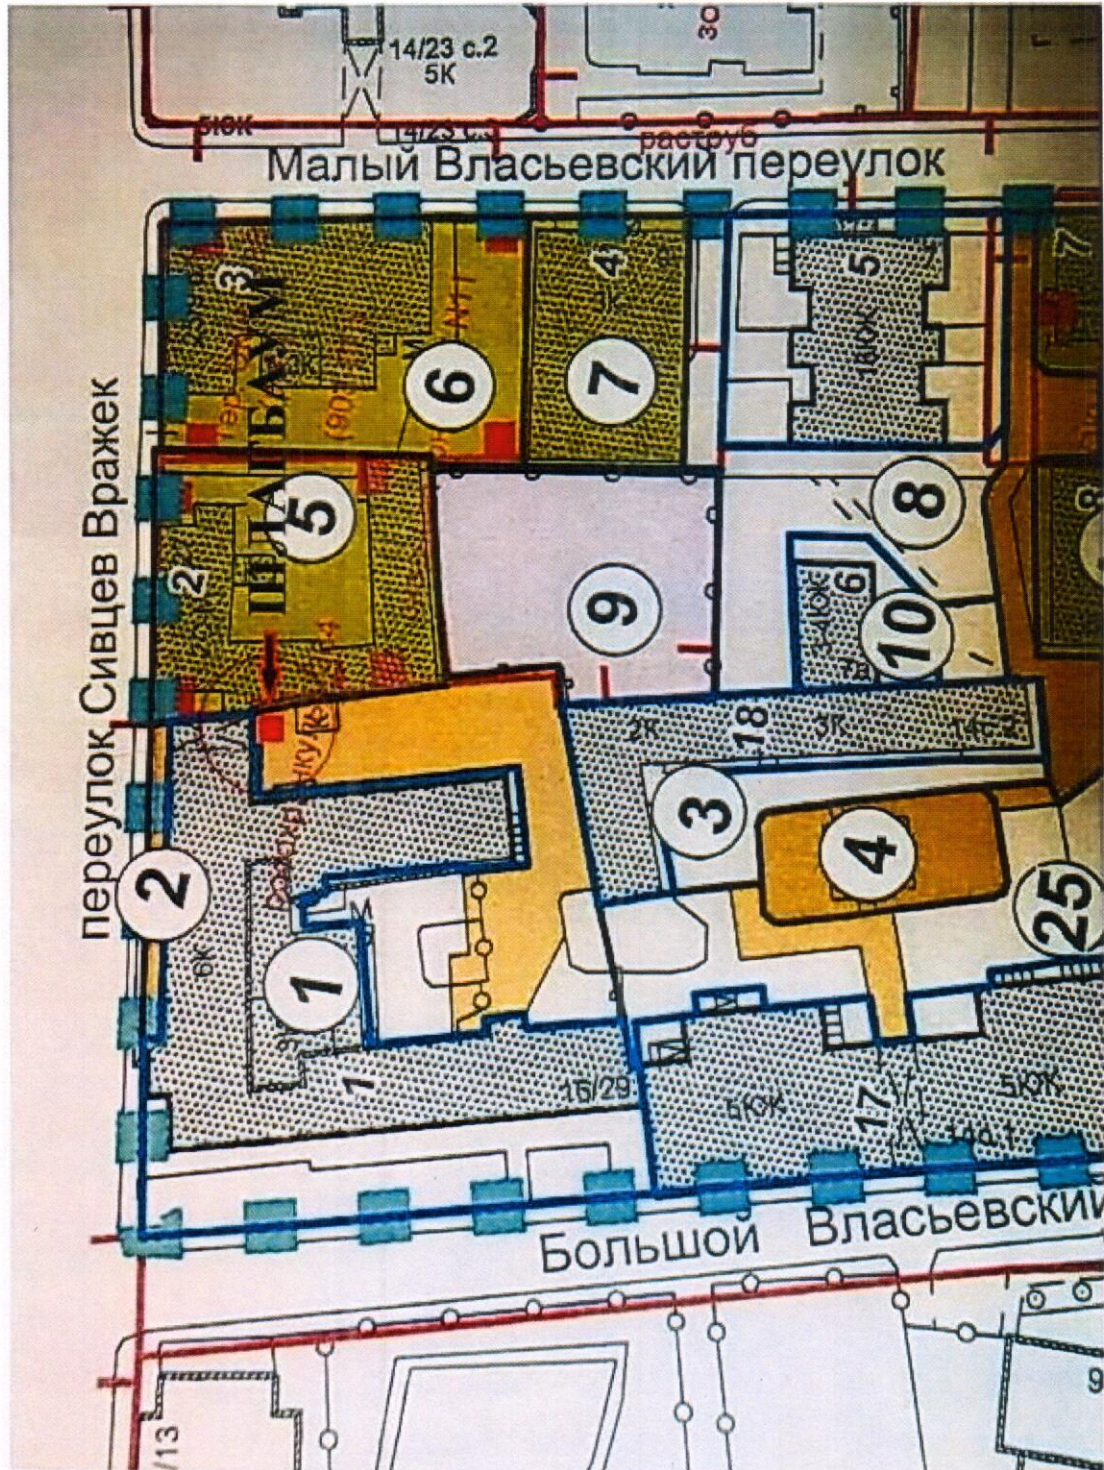

пер. Сивцев вражек

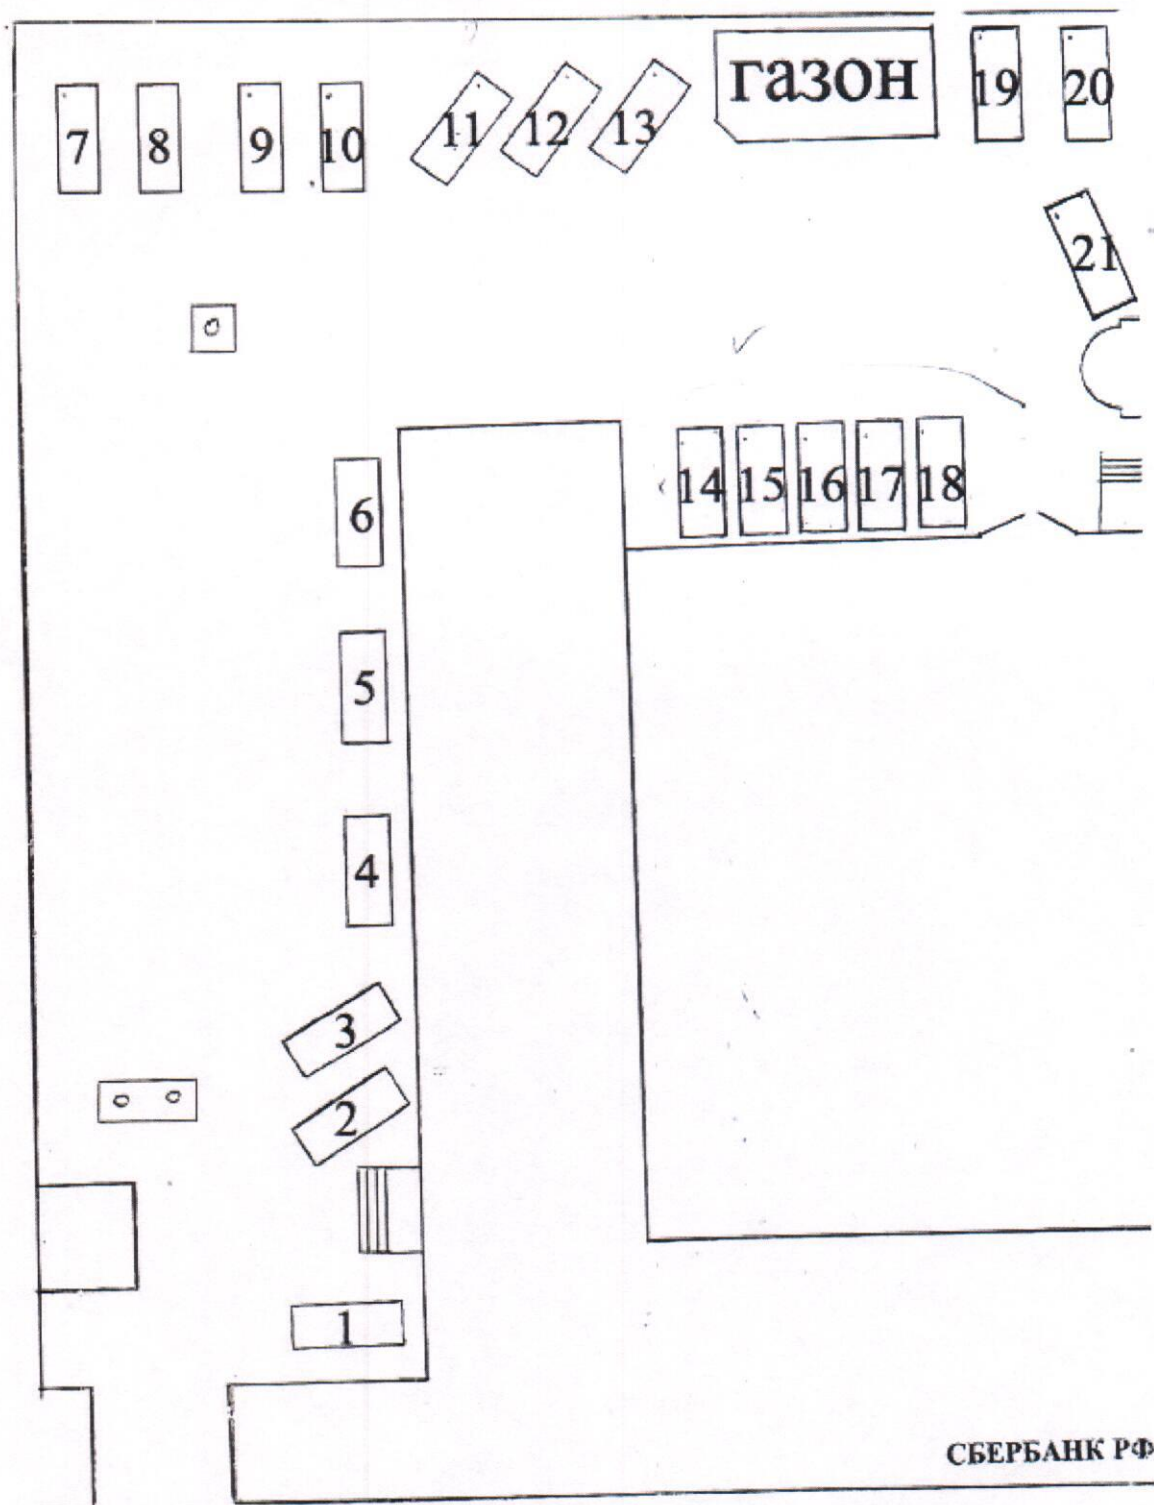

Тип ограждающих устройств: шлагбаум автоматический с удаленным управлением

Размер ограждающих устройств: ширина проезда от 2 метров.

Внешний вид ограждающих устройств:

