

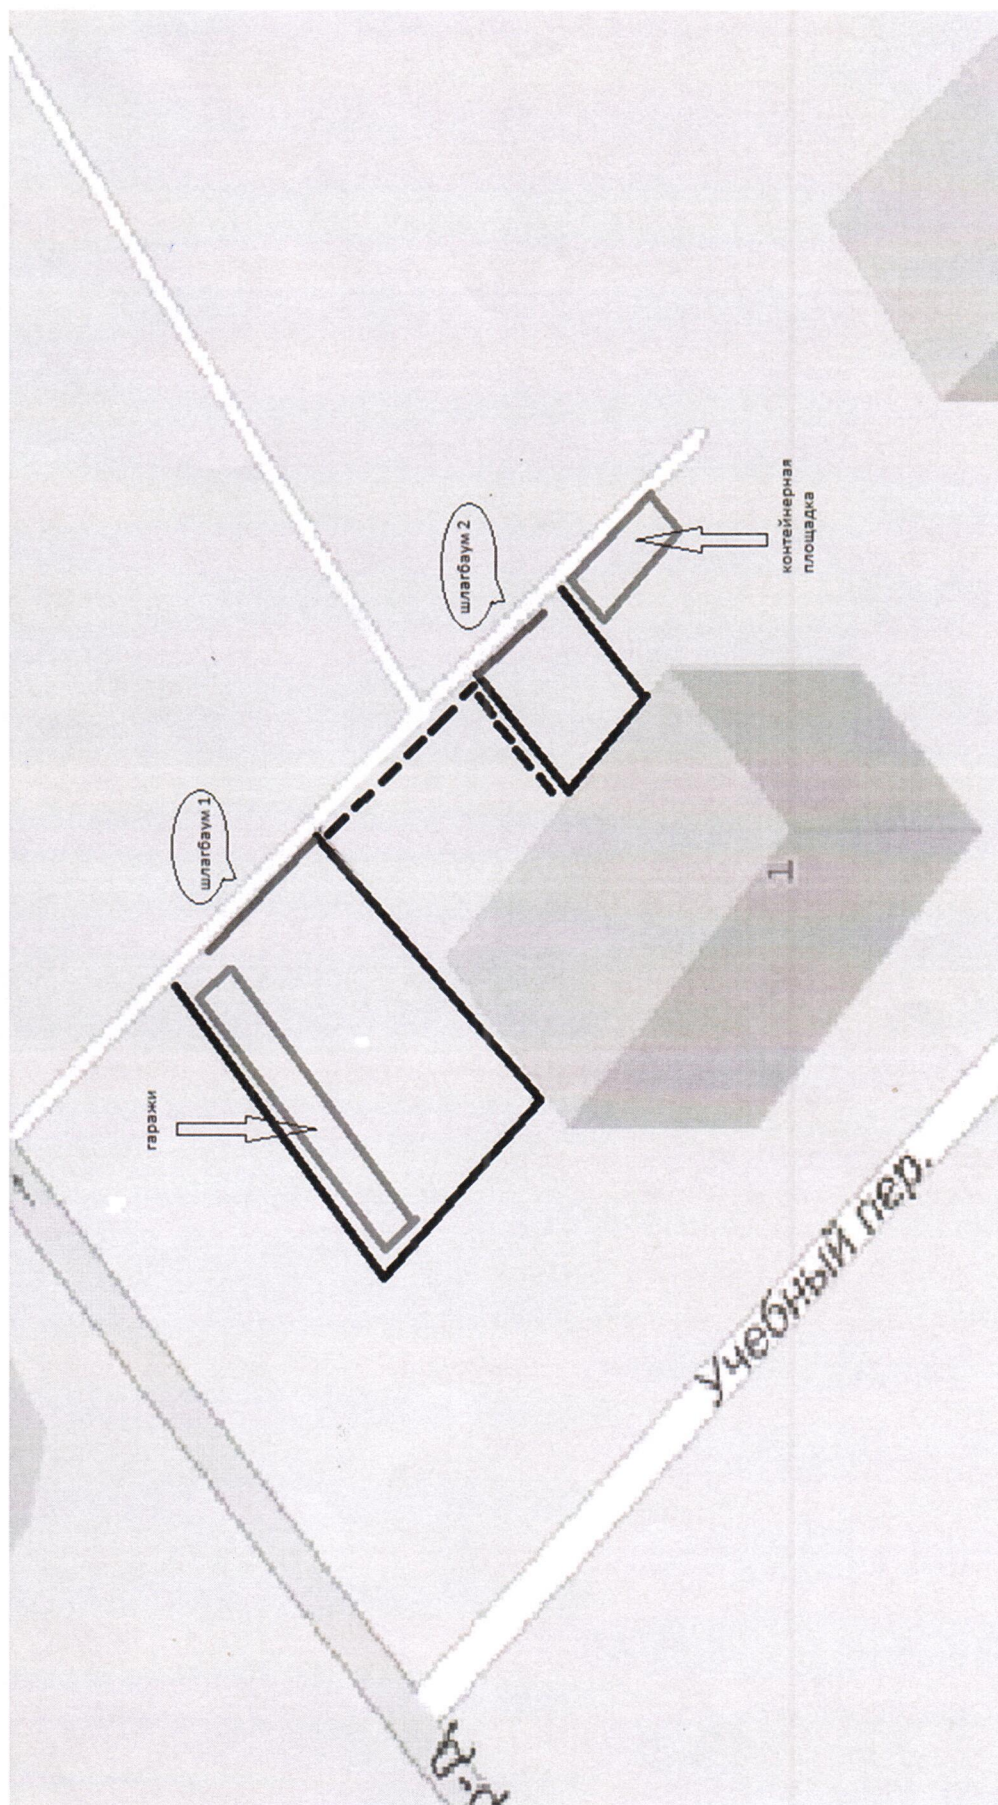


Схема подключения показана пунктирной линией, от одного шлагбаума ко второму далее в дом в щитовую, подключение производится силами фирмы установщика.

