


ПЛАН МЕЖЕВАНИЯ ТЕРРИТОРИИ КВАРТАЛА № 155 РАЙОНА ХАМОВНИКИ ЦАО

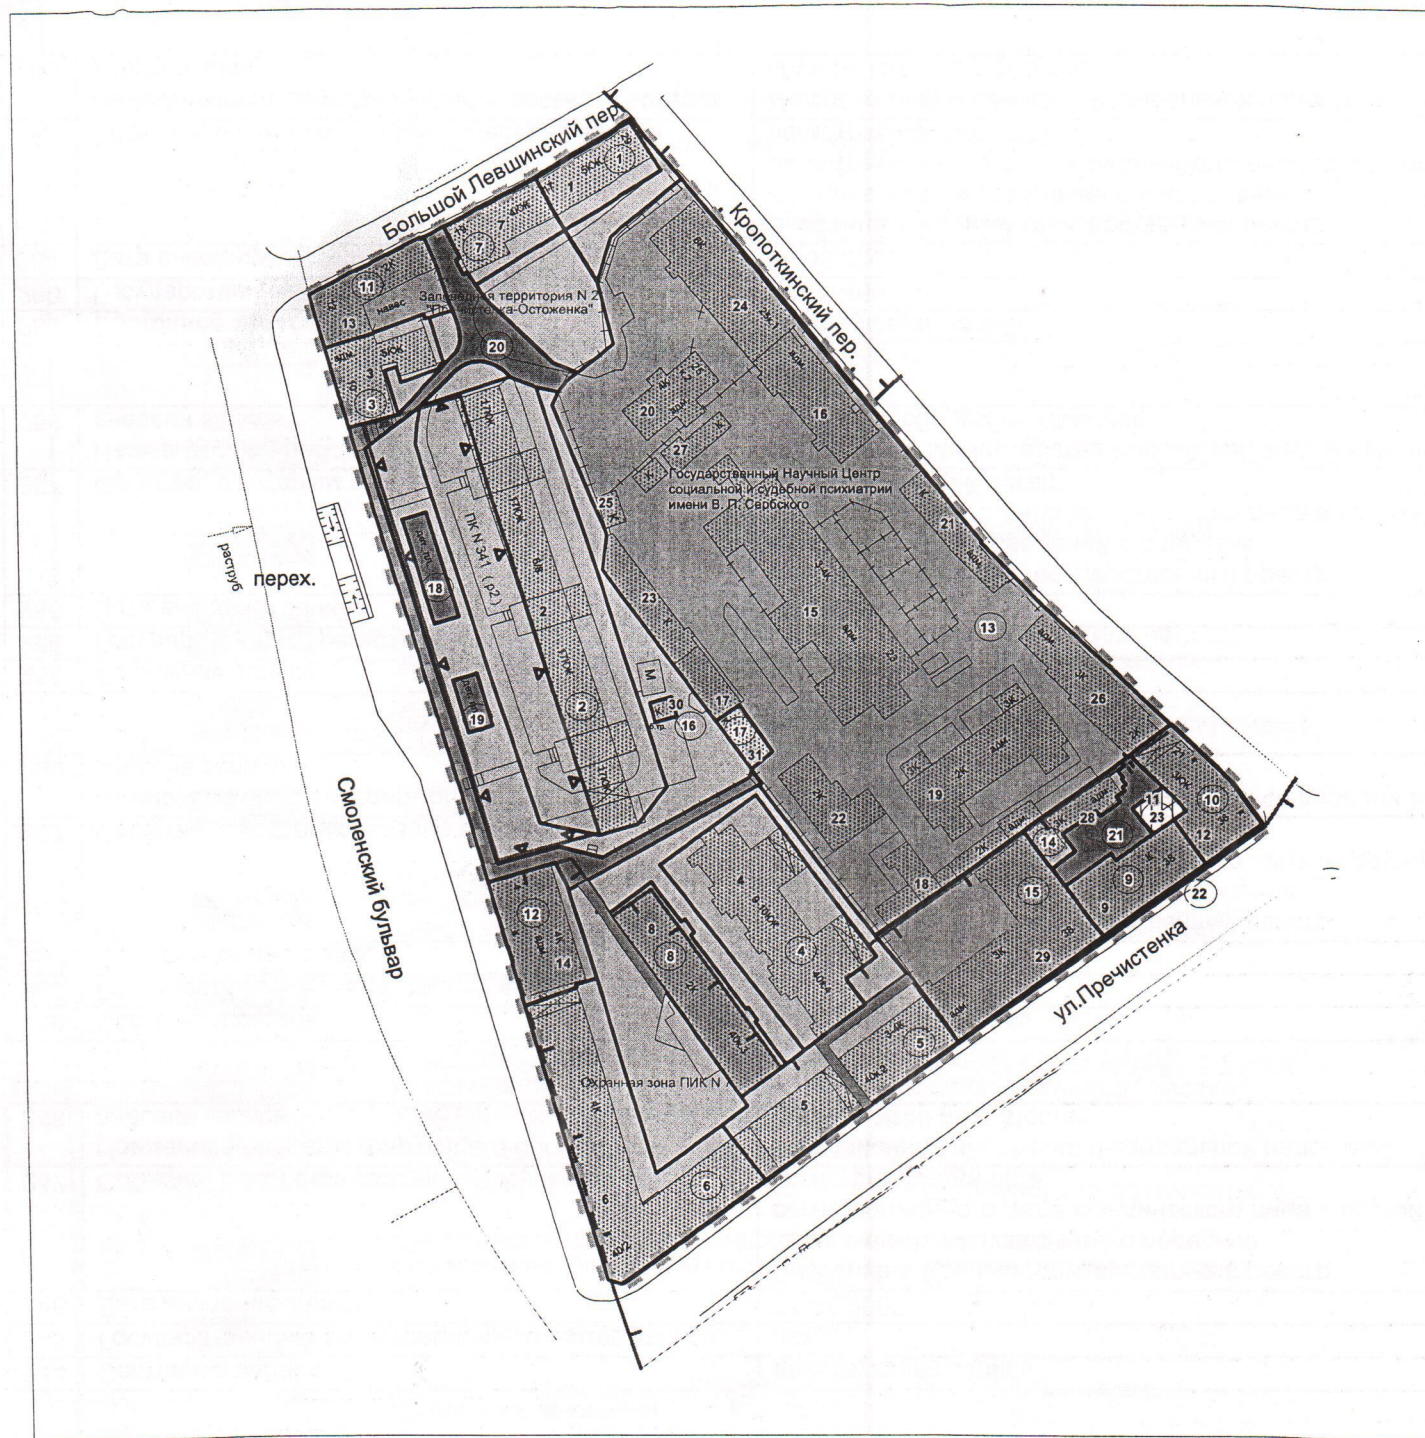

М 1: 2000

Чертеж 2