


ПЛАН ГРАНИЦ УЧАСТКОВ ЗДАНИЙ И СООРУЖЕНИЙ ЦАО. Район Хамовники. Квартал 150.

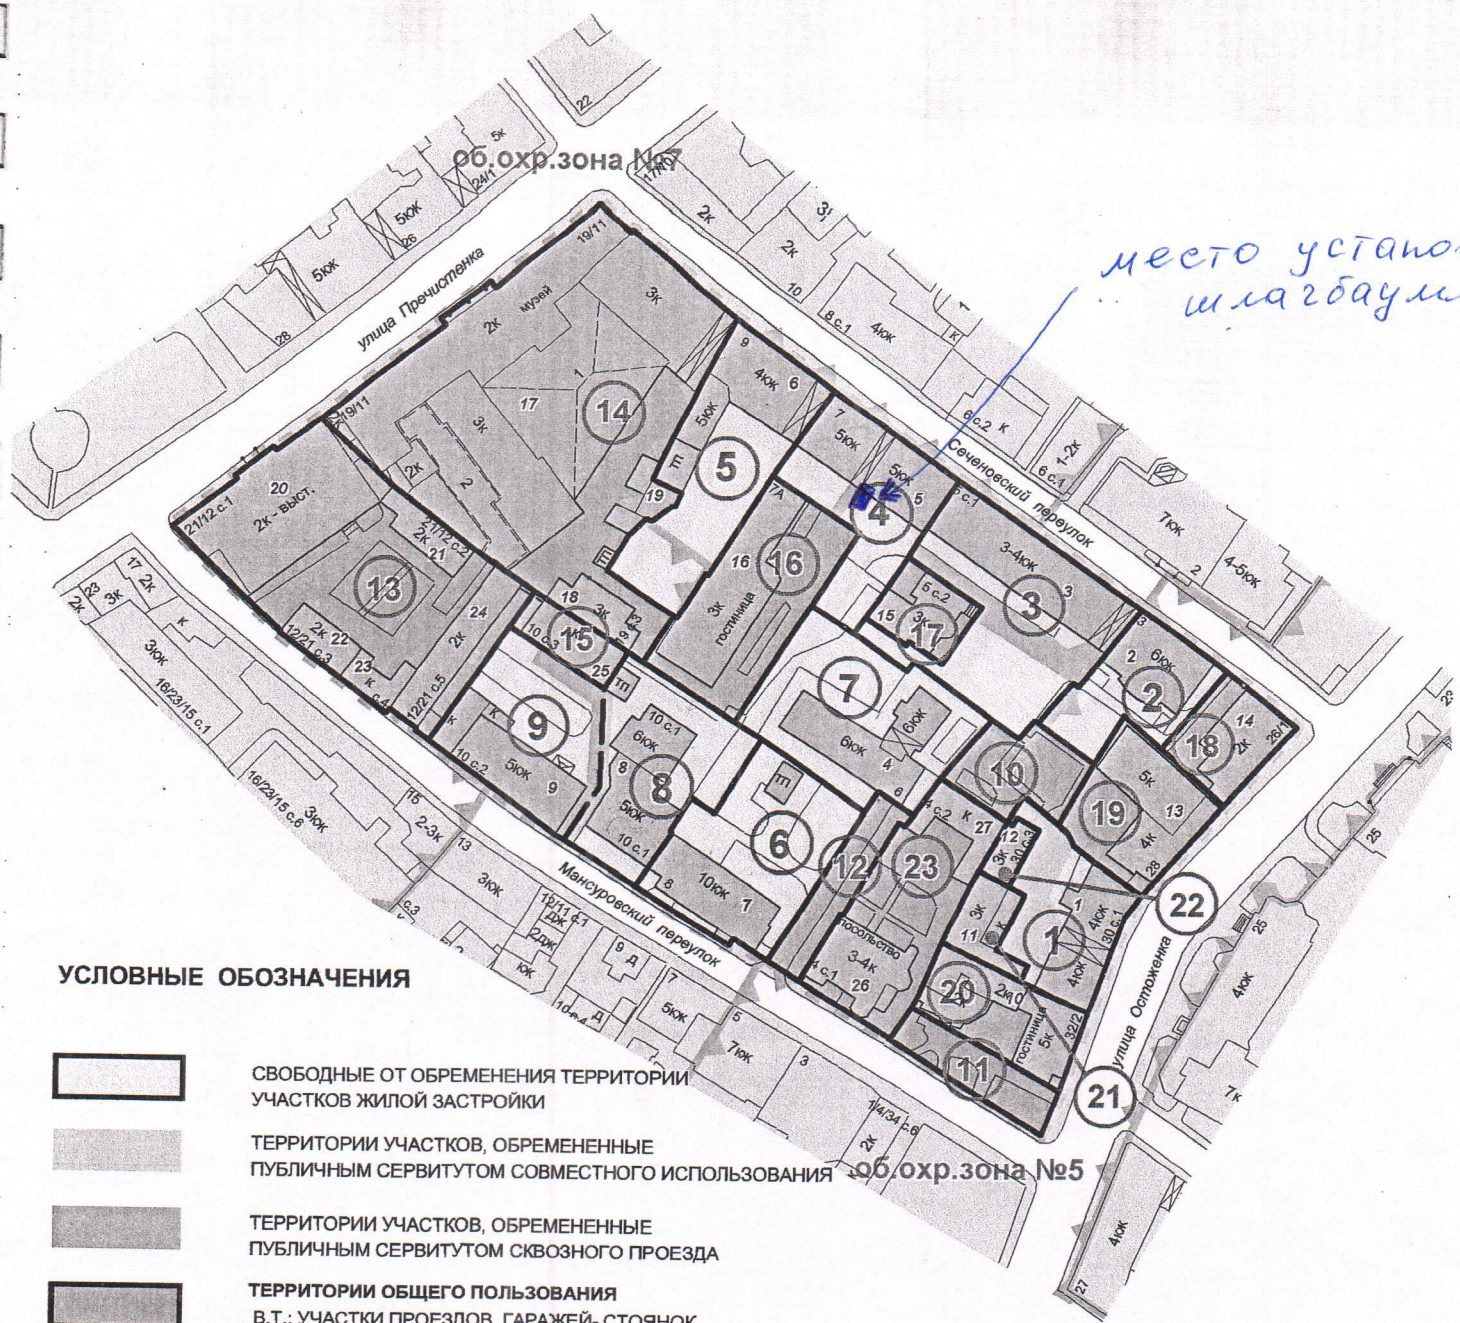

УСЛОВНЫЕ ОБОЗНАЧЕНИЯ

-  СВОБОДНЫЕ ОТ ОБРЕМЕНЕНИЯ ТЕРРИТОРИИ УЧАСТКОВ ЖИЛОЙ ЗАСТРОЙКИ
-  ТЕРРИТОРИИ УЧАСТКОВ, ОБРЕМЕНЕННЫЕ ПУБЛИЧНЫМ СЕРВИТУТОМ СОВМЕСТНОГО ИСПОЛЬЗОВАНИЯ
-  ТЕРРИТОРИИ УЧАСТКОВ, ОБРЕМЕНЕННЫЕ ПУБЛИЧНЫМ СЕРВИТУТОМ СКВОЗНОГО ПРОЕЗДА
-  ТЕРРИТОРИИ ОБЩЕГО ПОЛЬЗОВАНИЯ
В.Т.: УЧАСТКИ ПРОЕЗДОВ, ГАРАЖЕЙ-СТОЯНОК, ЗЕЛЕННЫХ НАСАЖДЕНИЙ, КОММУНАЛЬНЫХ ОБЪЕКТОВ И ДР.
-  ТЕРРИТОРИИ УЧАСТКОВ ПРОЧИХ НЕЖИЛЫХ ОБЪЕКТОВ

 **ЗДАНИЯ И СООРУЖЕНИЯ**

9 **НОМЕРА ЗДАНИЙ И СООРУЖЕНИЙ НА ПЛАНЕ**

5 **НОМЕРА УЧАСТКОВ НА ПЛАНЕ**

 ГРАНИЦЫ, ПРОХОДЯЩИЕ ПО ОБРЕМЕНЕННОЙ ПУБЛИЧНЫМ СЕРВИТУТОМ ТЕРРИТОРИИ УЧАСТКОВ

 **Об.охран. зона №5** ГРАНИЦА И НОМЕР ОБЪЕДИНЁННОЙ ОХРАННОЙ ЗОНЫ ПАМЯТНИКОВ ИСТОРИИ И КУЛЬТУРЫ (ПО ПОСТАНОВЛЕНИЮ ПРАВИТЕЛЬСТВА МОСКВЫ ОТ 16.12.97 № 881-ПП)

 ГРАНИЦА ТЕРРИТОРИИ РАЗРАБОТКИ ПРОЕКТА РАЗДЕЛЕНИЯ КВАРТАЛА НА УЧАСТКИ ЗДАНИЙ И СООРУЖЕНИЙ

Масштаб 1:2000

