




ПЛАН МЕЖЕВАНИЯ ТЕРРИТОРИИ КВ. 552 РАЙОНА ХАМОВНИКИ ЦАО

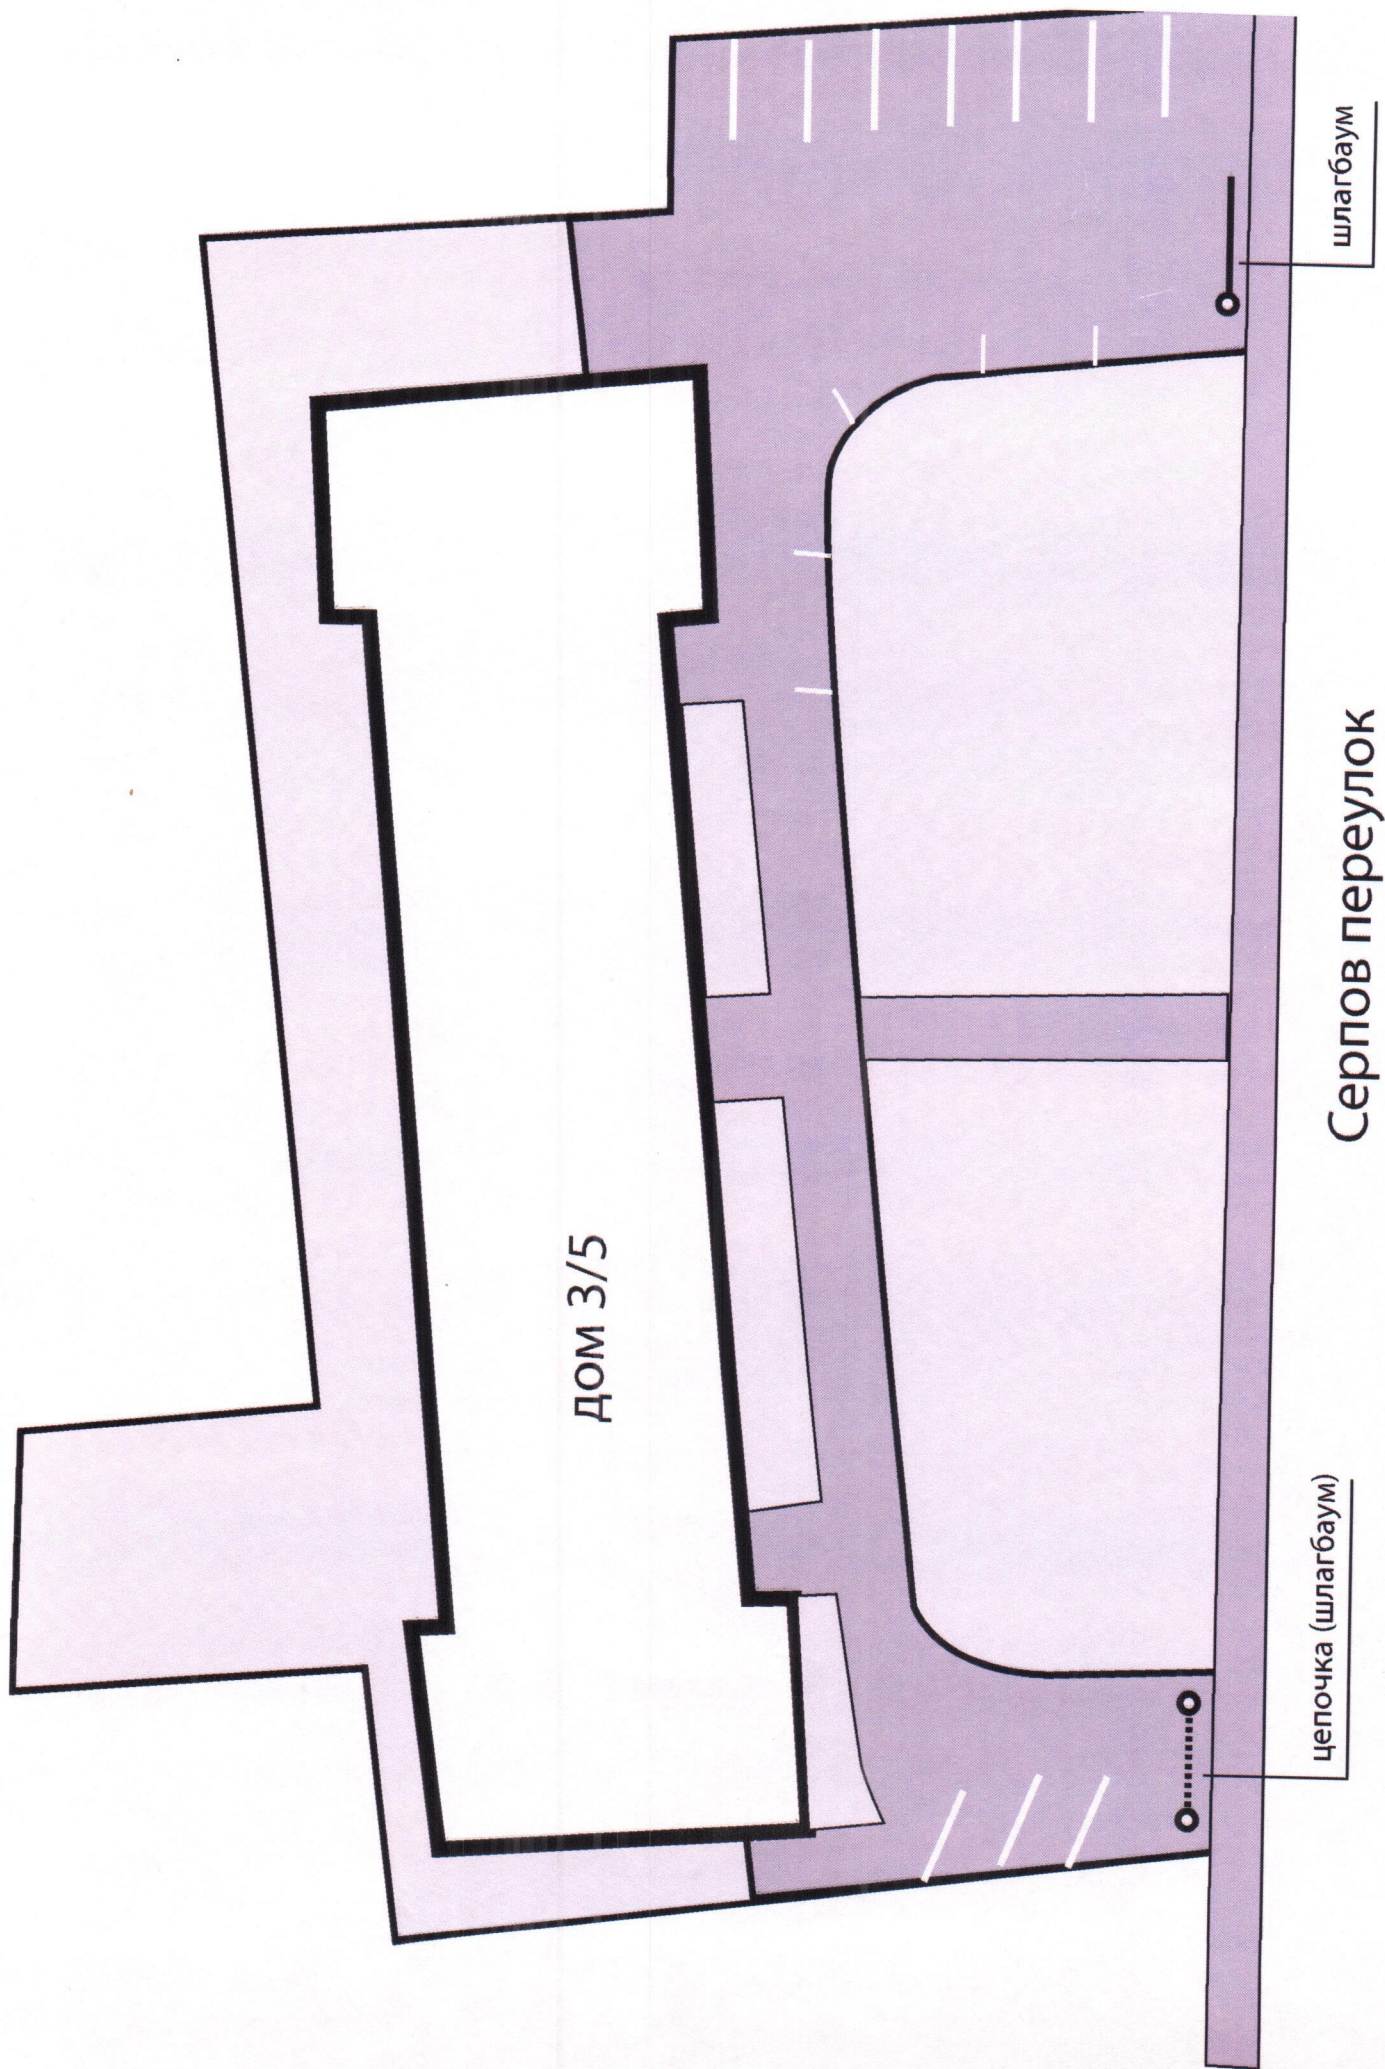

М 1:2000

УСЛОВНЫЕ ОБОЗНАЧЕНИЯ

	ГРАНИЦА ТЕРРИТОРИИ РАЗРАБОТКИ ПРОЕКТА РАЗДЕЛЕНИЯ КВАРТАЛА НА УЧАСТКИ ЗДАНИЙ И СООРУЖЕНИЙ		ТЕРРИТОРИИ ОБЩЕГО ПОЛЬЗОВАНИЯ
	ГРАНИЦЫ УЧАСТКОВ ЗДАНИЙ И СООРУЖЕНИЙ В Т. Ч.:		В.Т.: УЧАСТКИ ПРОЕЗДОВ, ГАРАЖЕЙ, СТОЯНОК, ЗЕЛЕНых НАСАЖДЕНИЙ, КОММУНАЛЬНЫХ ОБЪЕКТОВ И ДР.
	ГРАНИЦЫ, ПРОХОДЯЩИЕ ПО СВОБОДНОЙ ОТ ОБРЕМЕНЕНИЯ ТЕРРИТОРИИ УЧАСТКОВ		ТЕРРИТОРИИ УЧАСТКОВ ПРОЧИХ НЕЖИЛЫХ ОБЪЕКТОВ
	ГРАНИЦЫ, ПРОХОДЯЩИЕ ПО ОБРЕМЕНЕННОЙ ПУБЛИЧНЫМ СЕРВИТУТОМ ТЕРРИТОРИИ УЧАСТКОВ		ТЕРРИТОРИИ РЕЗЕРВНЫХ УЧАСТКОВ
	ТЕРРИТОРИИ ЧАСТЕЙ УЧАСТКОВ, В Т.Ч.:		СОХРАНЯЕМЫЕ ЗДАНИЯ И СООРУЖЕНИЯ
	СВОБОДНЫЕ ОТ ОБРЕМЕНЕНИЙ И ОГРАНИЧЕНИЙ		НОМЕРА ЗДАНИЙ И СООРУЖЕНИЙ НА ПЛАНЕ
	ТЕРРИТОРИИ УЧАСТКОВ, ОБРЕМЕНЕННЫЕ ПУБЛИЧНЫМ СЕРВИТУТОМ СОВМЕСТНОГО ИСПОЛЬЗОВАНИЯ		НОМЕРА УЧАСТКОВ НА ПЛАНЕ
	ТЕРРИТОРИИ УЧАСТКОВ, ОБРЕМЕНЕННЫЕ ПУБЛИЧНЫМ СЕРВИТУТОМ СКВОЗНОГО ПРОЕЗДА		ТЕРРИТОРИИ ЧАСТЕЙ УЧАСТКОВ С ГРАДОСТРОИТЕЛЬНЫМИ ОГРАНИЧЕНИЯМИ ФАКТИЧЕСКОГО ИСПОЛЬЗОВАНИЯ
	ТЕРРИТОРИИ ЧАСТЕЙ УЧАСТКОВ, ОБРЕМЕНЕННЫХ ДОГОВОРАМИ АРЕНДЫ		