



СОВЕТ ДЕПУТАТОВ
МУНИЦИПАЛЬНОГО ОКРУГА ХАМОВНИКИ

РЕШЕНИЕ

05 февраля 2015 № 2/20

О согласовании установки
ограждающего устройства на
придомовой территории
многоквартирного жилого дома
расположенного в муниципальном
округе Хамовники по адресу:
Учебный пер., д.1

В соответствии с пунктом 5 части 2 статьи 1 Закона г. Москвы от 11 июля 2012 № 39 (ред. от 29.10.2014) "О наделении органов местного самоуправления муниципальных округов в городе Москве отдельными полномочиями города Москвы"

Совет депутатов решил:

1.Согласовать установку ограждающего устройства в виде двух шлагбаумов с дистанционным управлением на придомовой территории многоквартирного жилого дома по адресу: **Учебный пер., д.1**, при условии постоянного выполнения всех требований Постановления Правительства Москвы от 2 июля 2013 г. № 428-ПП «О порядке установки ограждений на придомовых территориях в городе Москве».

2.Разместить настоящее решение на официальном интернет-сайте информационно-телекоммуникационной сети «Интернет» www.mohamovniki.ru) и опубликовать в бюллетене «Московский муниципальный вестник».

3.Настоящее решение вступает в силу со дня принятия.

4.Контроль за выполнением настоящего решения возложить на главу муниципального округа Хамовники Д.Н.Башарова.

Глава муниципального
округа Хамовники

Д.Н.Башаров

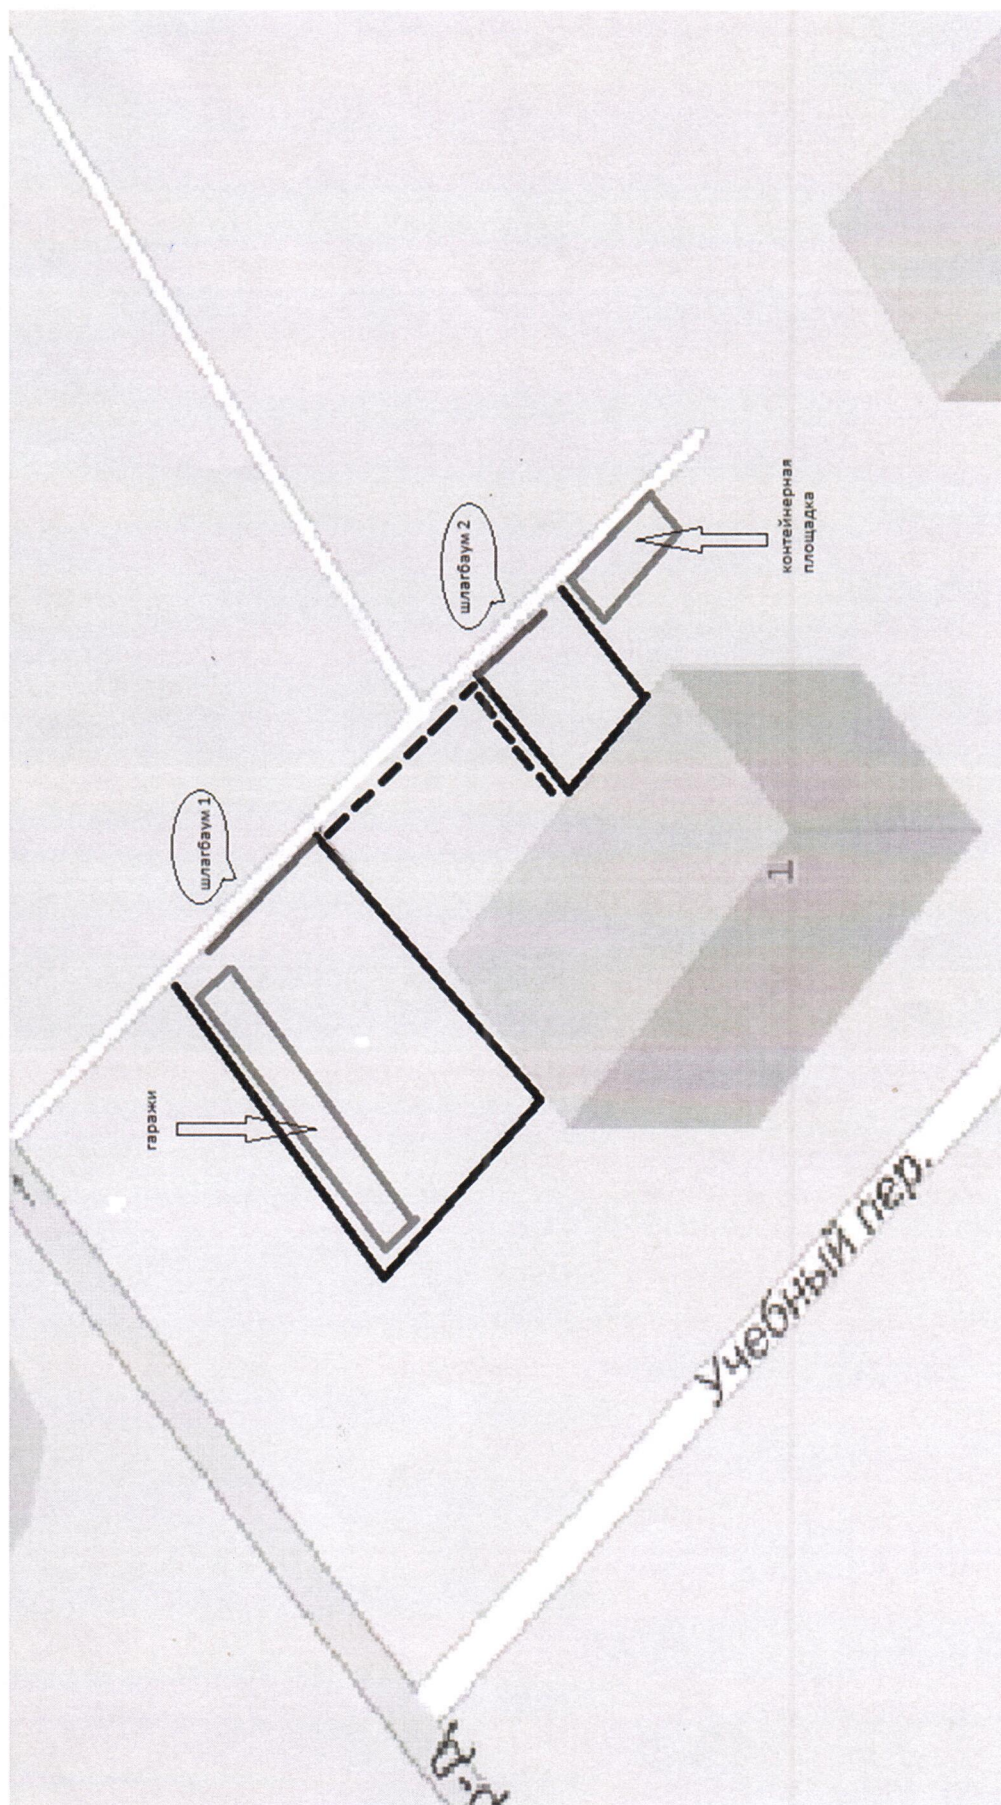


Схема подключения показана пунктирной линией, от одного шлагбаума ко второму далее в дом в щитовую, подключение производится силами фирмы установщика.

