

**СХЕМА УСТАНОВКИ АВТОМАТИЧЕСКИХ ЭЛЕКТРОМЕХАНИЧЕСКИХ  
ШЛАГБАУМОВ «BARRIER 4000»**

по адресу: г. Москва, Фрунзенская наб., д. 50

**1. Установка 9-ти автоматических электромеханических шлагбаумов «BARRIER 4000»**

**1.1. Место размещения шлагбаумов:** г. Москва, Фрунзенская наб., д. 50, при въезде на придомовую территорию.

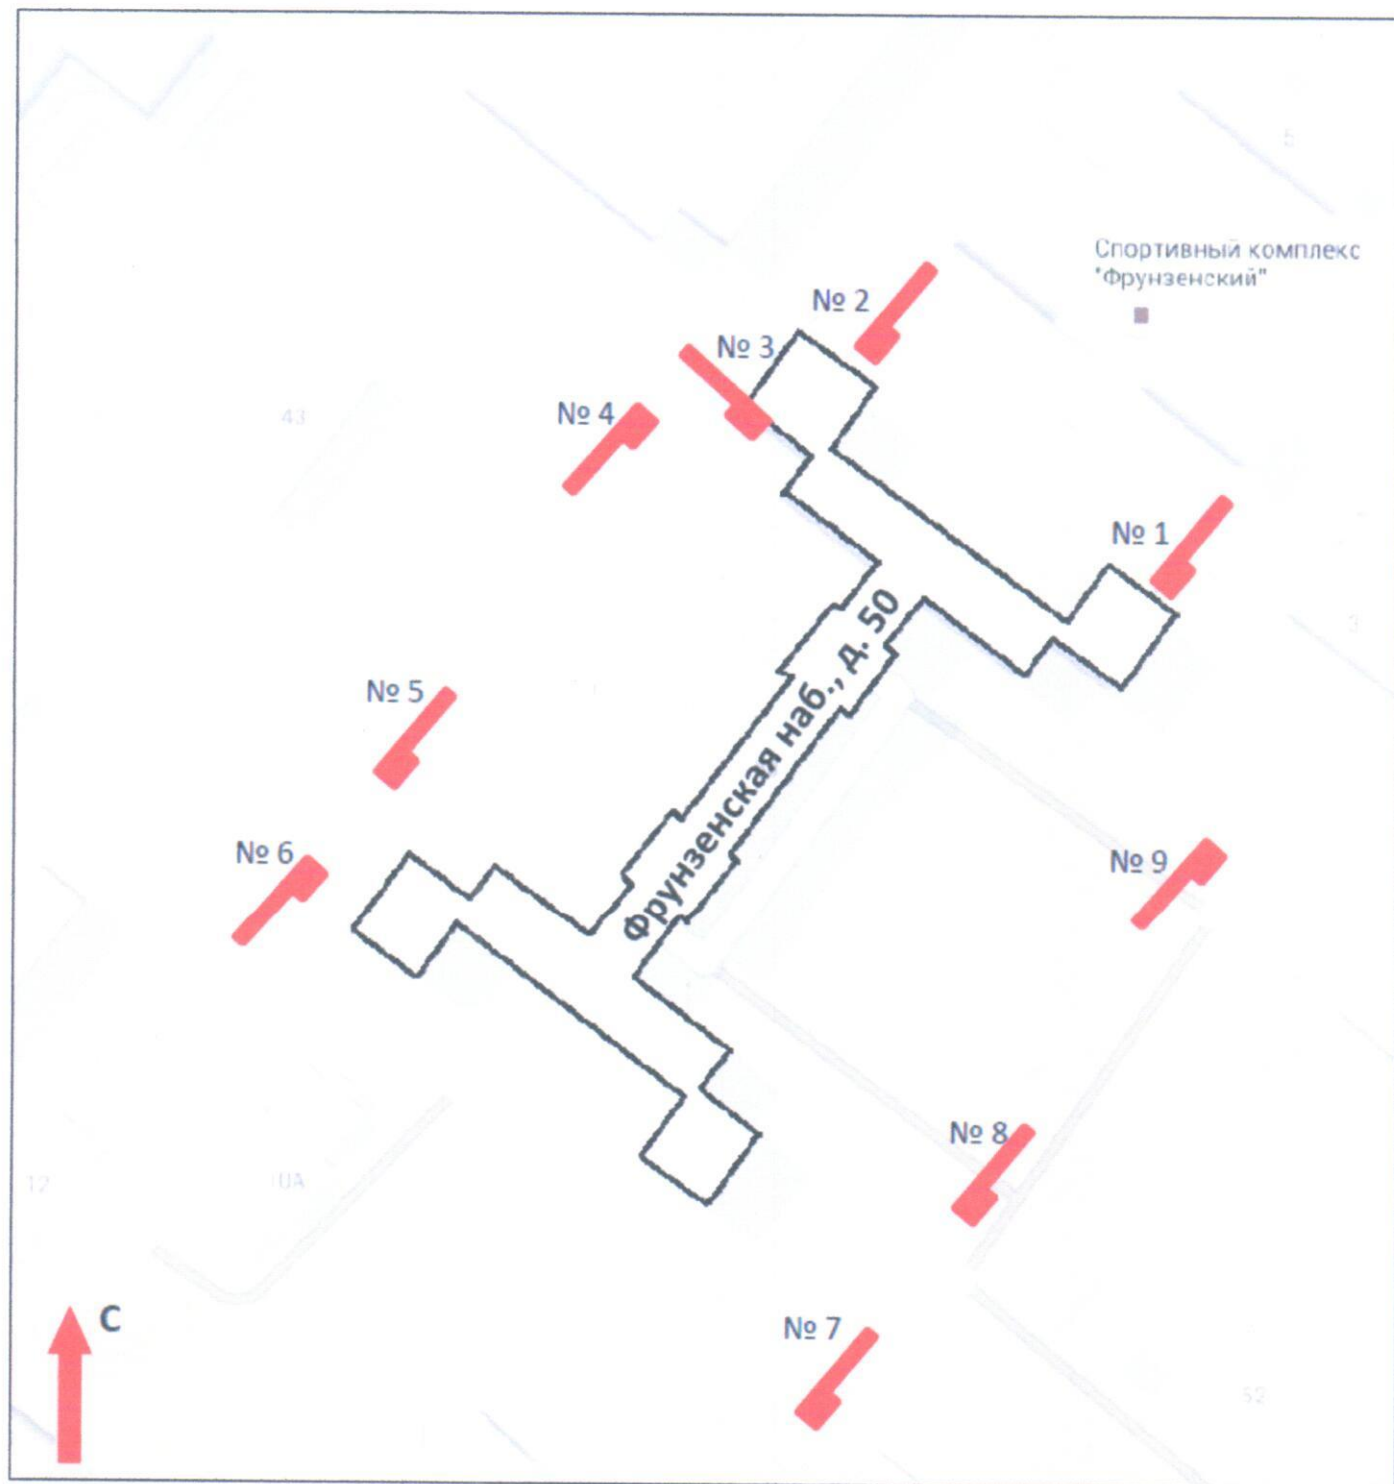


Рис. 1 Схема размещения ограждающих конструкций