



СОВЕТ ДЕПУТАТОВ
МУНИЦИПАЛЬНОГО ОКРУГА ХАМОВНИКИ
РЕШЕНИЕ

19 июня 2014г. № 6/26

О согласовании установки ограждающего устройства на придомовой территории многоквартирного жилого дома расположенного в муниципальном округе Хамовники по адресу: Чистый пер., д.10

В соответствии с пунктом 8 Постановления Правительства Москвы от 2 июля 2013 г. № 428-ПП «О порядке установки ограждений на придомовых территориях в городе Москве»,

Совет депутатов решил:

1.Согласовать установку ограждающего устройства в виде шлагбаума с дистанционным управлением на придомовой территории многоквартирного жилого дома по адресу: **Чистый пер., д.10** при условии постоянного выполнения всех требований Постановления Правительства Москвы от 2 июля 2013 г. № 428-ПП «О порядке установки ограждений на придомовых территориях в городе Москве».

2.Разместить настоящее решение на официальном интернет-сайте информационно-телекоммуникационной сети «Интернет» www.mo-hamovniki.ru) и опубликовать в бюллетене «Московский муниципальный вестник».

3.Настоящее решение вступает в силу со дня подписания.


4.Контроль за выполнением настоящего решения возложить на главу муниципального округа Хамовники Д.Н.Башарова.

**Глава муниципального
округа Хамовники**

Д.Н.Башаров

Приложение №2
к протоколу общего собрания
членов ТСЖ "КСО" от 17 марта 2014г.

ПЛАН ГРАНИЦ ЗЕМЕЛЬНЫХ УЧАСТКОВ
ПО ПЛАНУ МЕЖЕВАНИЯ

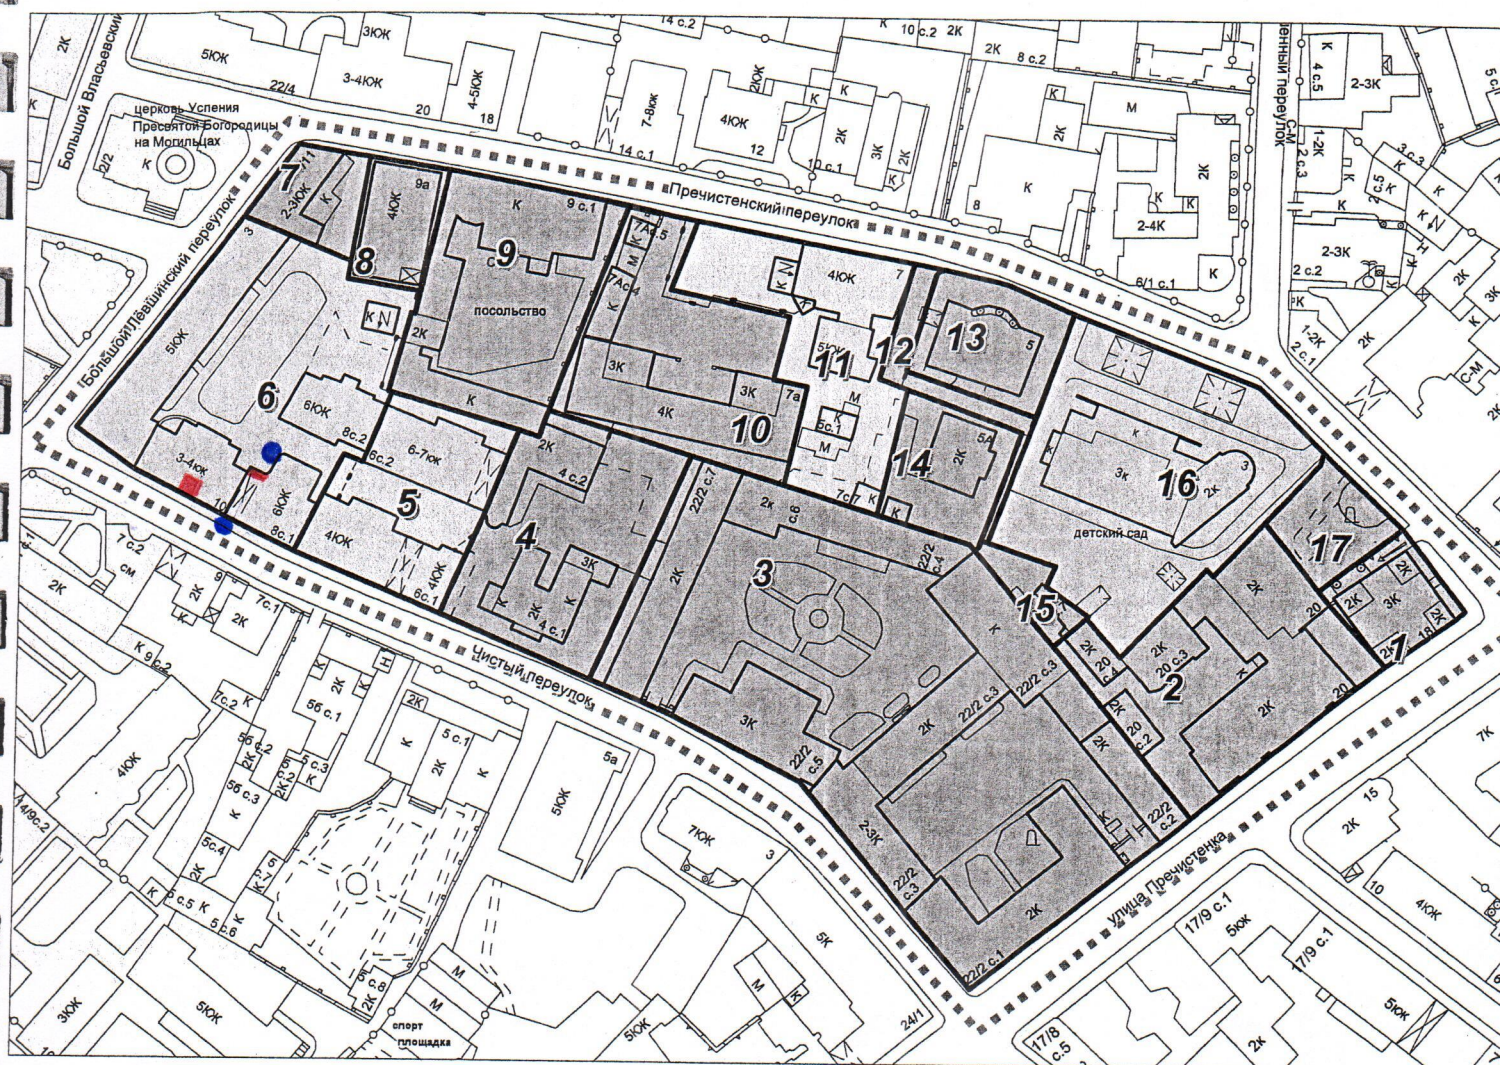

Масштаб 1:2000

-  ЗЕМЕЛЬНЫЕ УЧАСТКИ С ЖИЛЫМИ СТРОЕНИЯМИ
-  ЗЕМЕЛЬНЫЕ УЧАСТКИ ОБЩЕОБРАЗОВАТЕЛЬНЫХ ШКОЛ И ДЕТСКИХ ДОШКОЛЬНЫХ УЧРЕЖДЕНИЙ
-  ЗЕМЕЛЬНЫЕ УЧАСТКИ С ЖИЛЫМИ И НЕЖИЛЫМИ СТРОЕНИЯМИ
-  ЗЕМЕЛЬНЫЕ УЧАСТКИ С НЕЖИЛЫМИ СТРОЕНИЯМИ
-  ЗЕМЕЛЬНЫЕ УЧАСТКИ ОБЩЕГО ПОЛЬЗОВАНИЯ
-  ТЕРРИТОРИИ СТРОЯЩИХСЯ И РАЗРЕШЕННЫХ К СТРОИТЕЛЬСТВУ ОБЪЕКТОВ
-  ЧАСТИ ЗЕМЕЛЬНЫХ УЧАСТКОВ, ОБРЕМЕНЕННЫЕ СЕРВИТУТОМ СКВОЗНОГО ПРОХОДА, ПРОЕЗДА
-  ГРАНИЦА ЗЕМЕЛЬНОГО УЧАСТКА ПО ПЛАНУ МЕЖЕВАНИЯ
-  ПОРЯДКОВЫЙ НОМЕР ЗЕМЕЛЬНОГО УЧАСТКА ПО ПЛАНУ МЕЖЕВАНИЯ
-  ГРАНИЦА РАЗРАБОТКИ ПРОЕКТА МЕЖЕВАНИЯ

● - камера видеонаблюдения
— - шлагбаум
■ - пост круглосуточной охраны

Территория в пределах Садового кольца входит в границы зоны регулирования застройки (21230)

Председатель собрания *Данилов*
секретарь *Сит*

Латонин И.А.

Низанова Р.Р. Чертеж 3

2009 год