


ПЛАН МЕЖЕВАНИЯ ТЕРРИТОРИИ КВАРТАЛА № 148

РАЙОНА ХАМОВНИКИ ЦАО

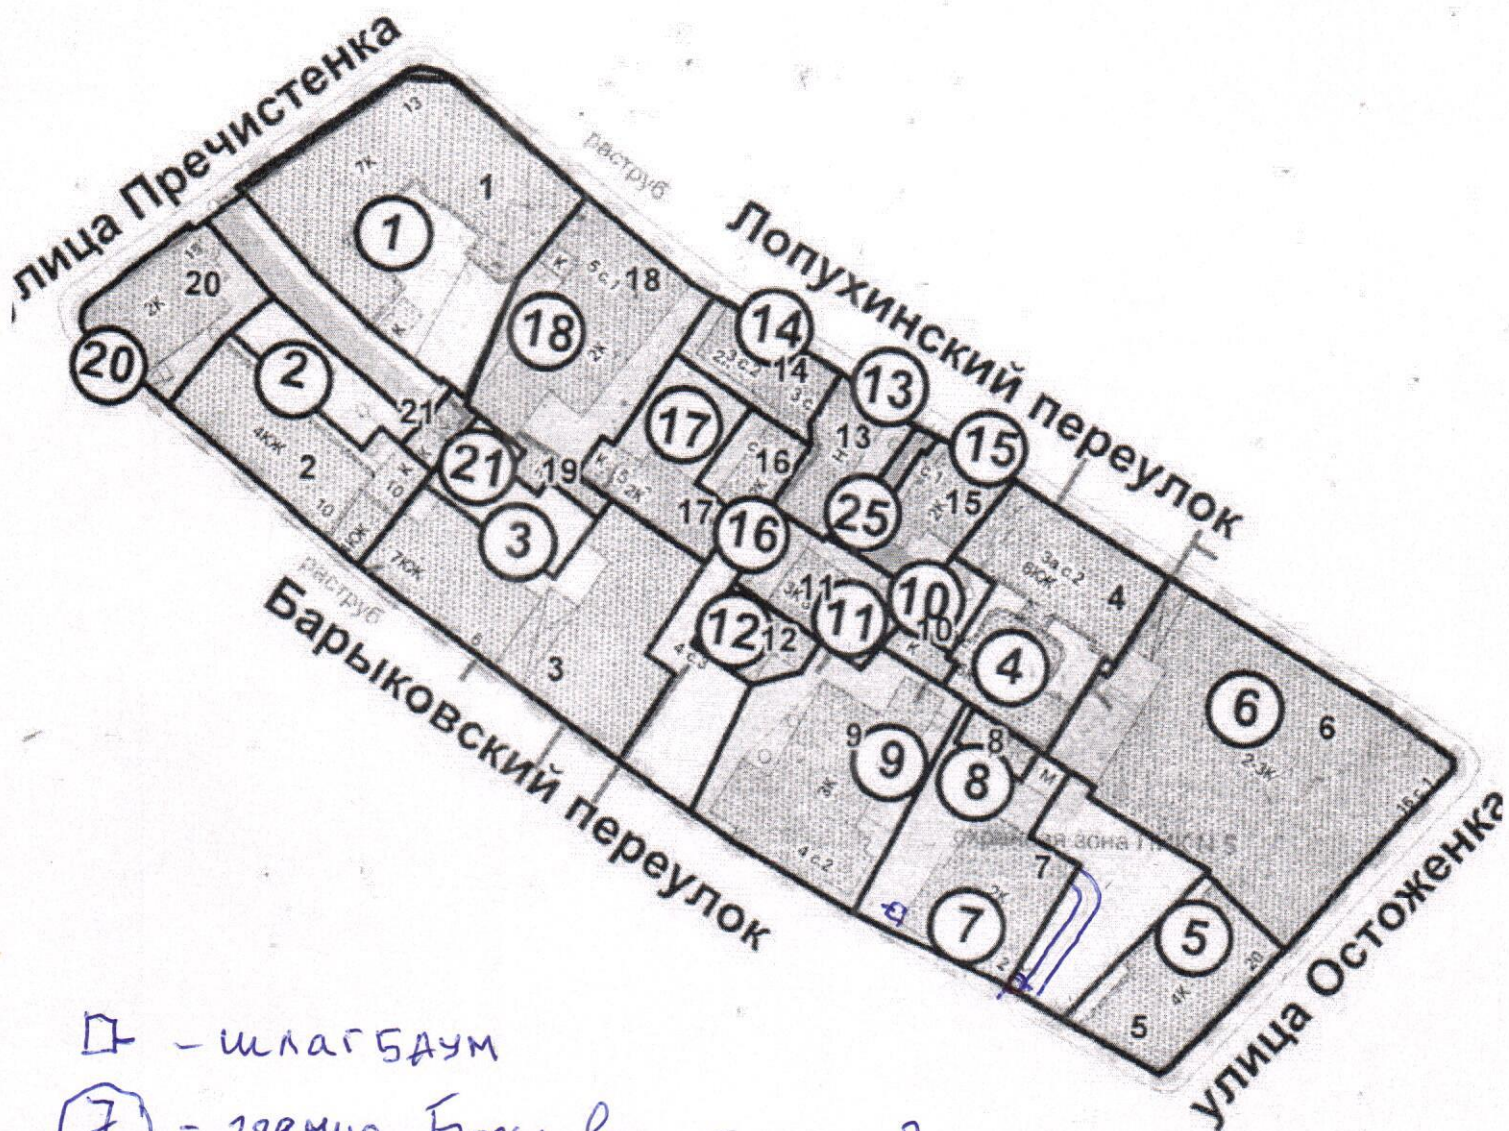

□ - шлагбаум

⑦ - здание Барыковский пер д 2

⑧ - здание Лопухинский пер д 1 стр 6

М 1:2000