


*шлагбаум*

Схема установки ограждающего устройства.

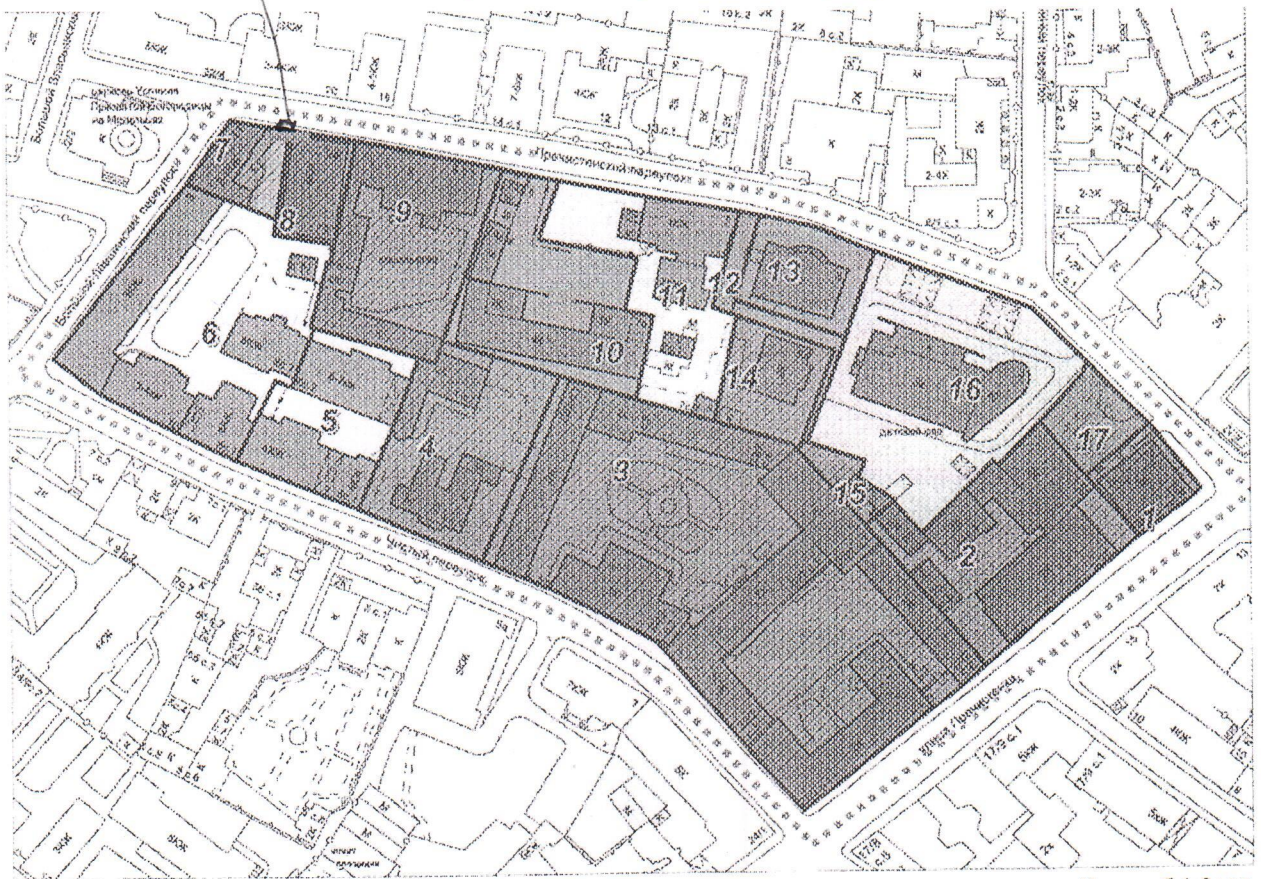

Масштаб 1:2000