


План-схема круглосуточного видеонаблюдения с поста охраны

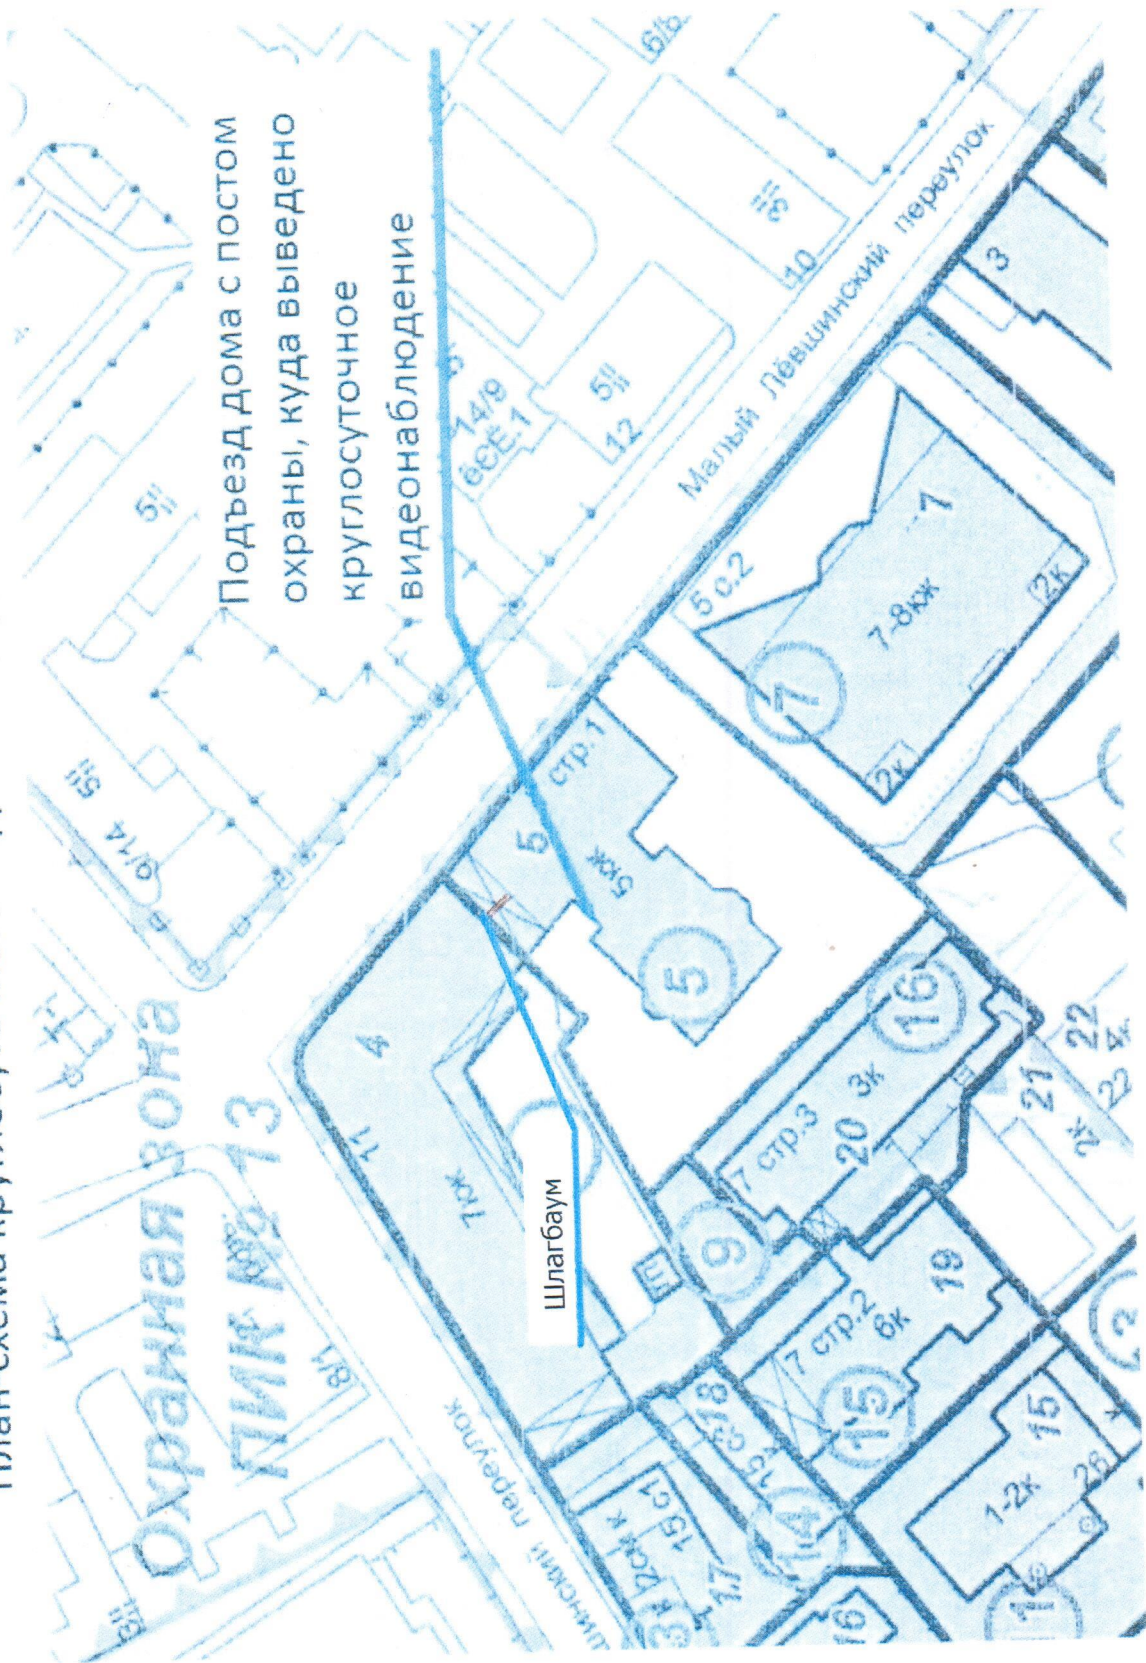

Подъезд дома с постом
охраны, куда выведено
круглосуточное
видеонаблюдение

Шлагбаум

Охранная зона
ДПК № 13

Малый Левшинский переулок

Левшинский переулок