


К ПОРЯДКУ ВЫЕЗДА И ВЪЕЗДА НА ПРИДОМОВУЮ ТЕРРИТОРИЮ
ТРАНСПОРТНЫХ СРЕДСТВ СОБСТВЕННИКОВ ПОМЕЩЕНИЙ И ИНЫХ ЛИЦ
МНОГОКВАРТИРНОГО ДОМА
№ 11-13 ПО Б.АФАНАСЬЕВСКОМУ ПЕР., РАСПОЛОЖЕННОГО НА ТЕРРИТОРИИ
МУНИЦИПАЛЬНОГО ОКРУГА ХАМОВНИКИ,
УТВЕРЖДЕННЫМ РЕШЕНИЕМ ОБЩЕГО СОБРАНИЯ ЧЛЕНОВ ЖСК «ГАБТ
СССР и КДС» МНОГОКВАРТИРНОГО ДОМА № 11-13 ПО Б.АФАНАСЬЕВСКОМУ
ПЕР.
ГОРОД МОСКВА 13 АПРЕЛЯ 2015 г.

Место постоянного расположения шлагбаума

Б. АФАНАСЬЕВСКИЙ ПЕР.

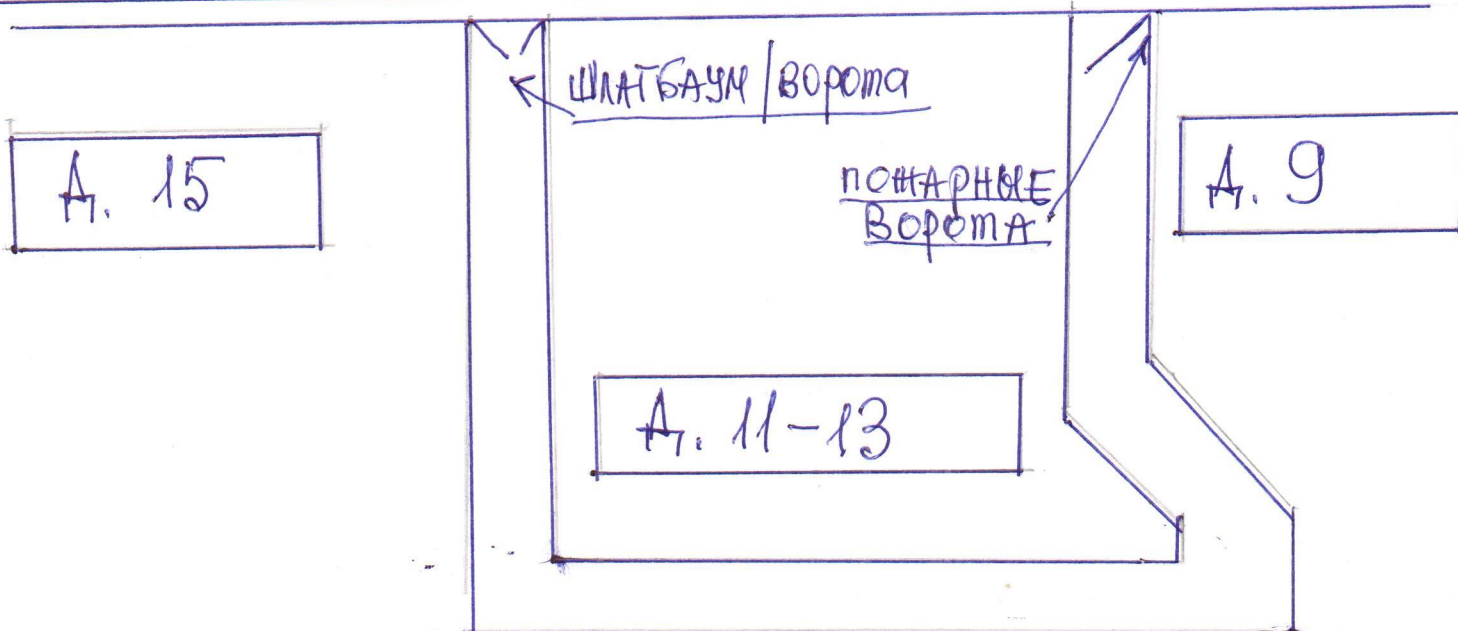

Председатель правления

Член правления

Член правления



Грозов Ю.Б.

Акимов Б.Б.

Толстых Л.В.

[Handwritten signatures in blue ink]