

ПЛАН ЗЕМЕЛЬНОГО УЧАСТКА


по адресу: Кропоткинский пер.
наименование ул. (просп., бульв. и т.д.) дом 20
нужное подчеркнуть
 ДОМОВЛ. (вл.) _____
 корпус _____ **строение (сооружение) 1**
нужное подчеркнуть
 квартал № 156 Ц **АОГ. Москвы**

Центральное
 территориальное бюро
 технической инвентаризации
 города Москвы

З. №9410003529

ПЛАН ЗЕМЕЛЬНОГО УЧАСТКА СОСТАВЛЕН ПО СОСТОЯНИЮ НА
 " 29 " 09 _____ 20 09 г.
 План снят Куценко Д.А.
 Проверил Абрамов Ю.В.
 " 23 " 10 _____ 20 09 г.

*оборудованы
 - мажораной
 - бурями*

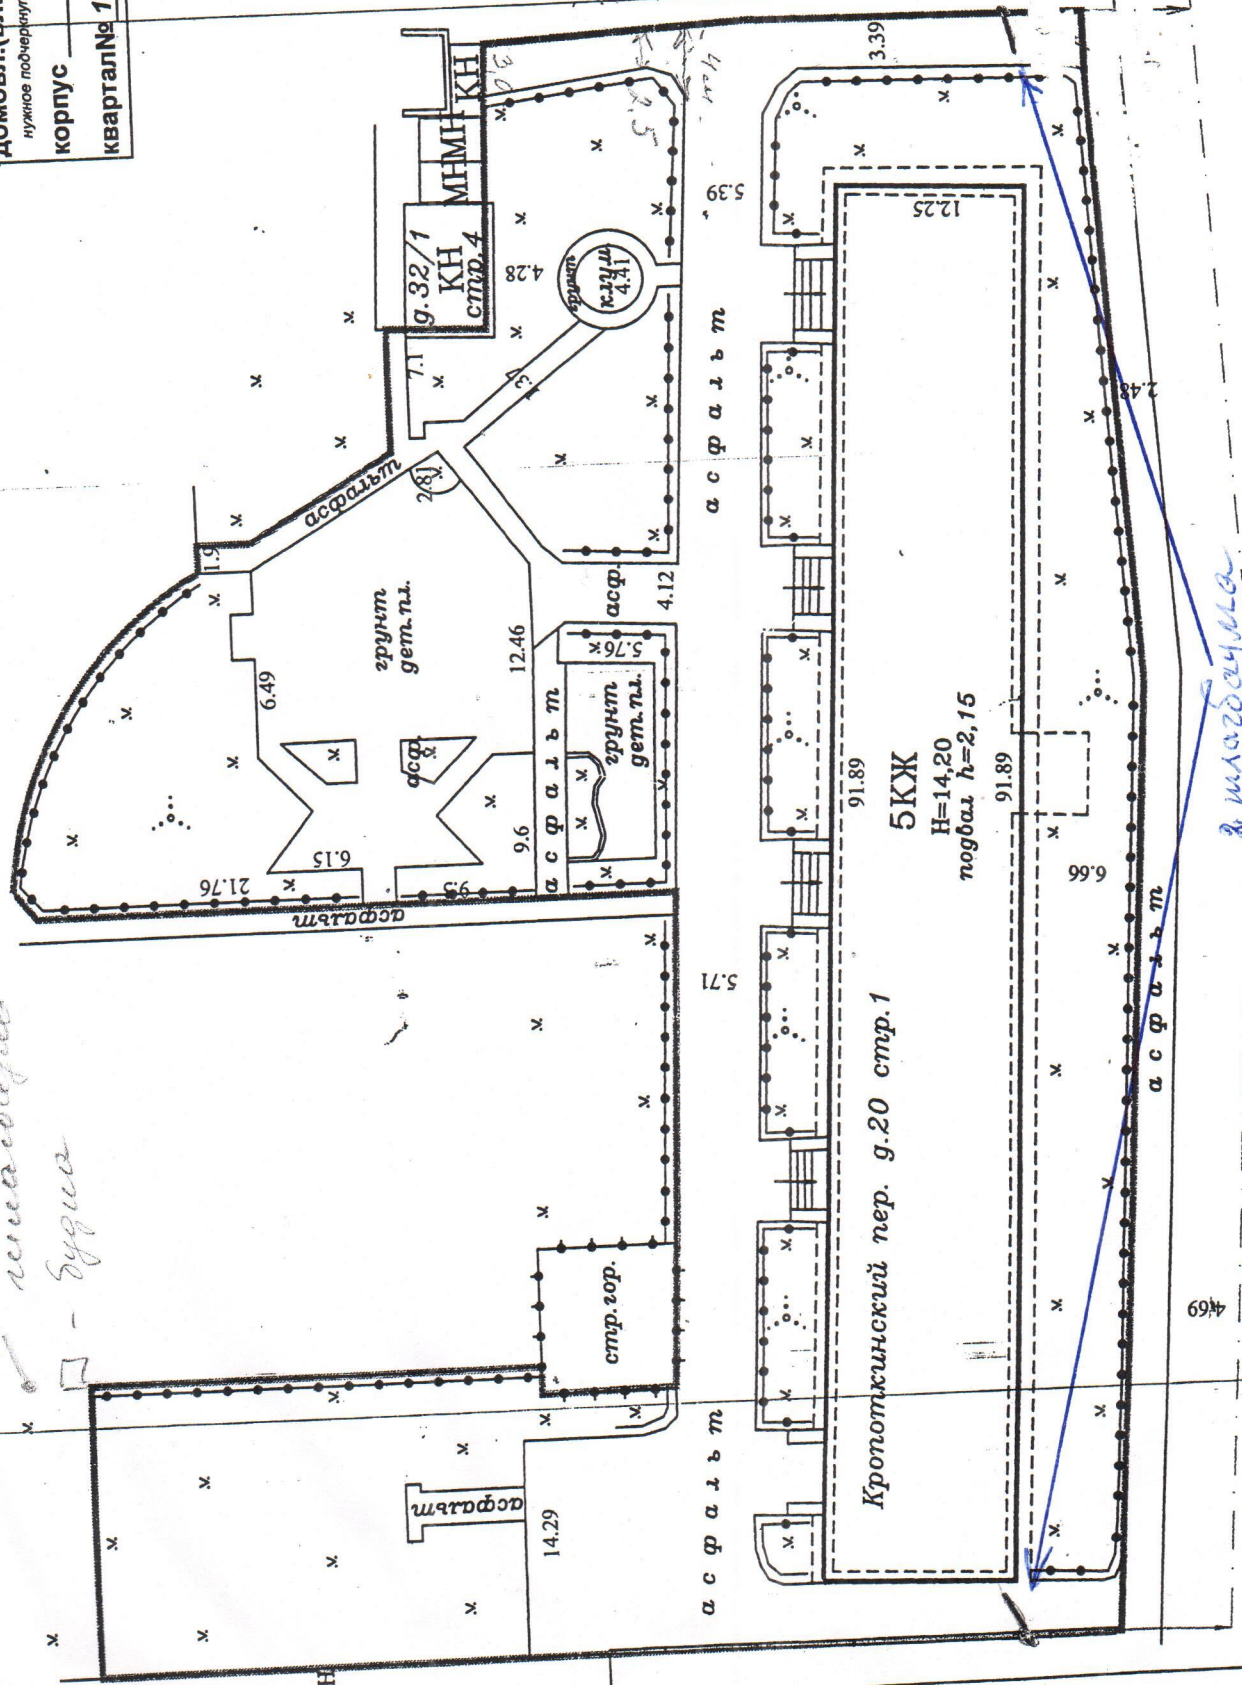

в мажоране