


Приложение
 Схема к протоколу от 05.12.2012
 от жителей дома №14 по Новокопешенному переулку и
 жителей дома № 16/12 по ул. Бурденко

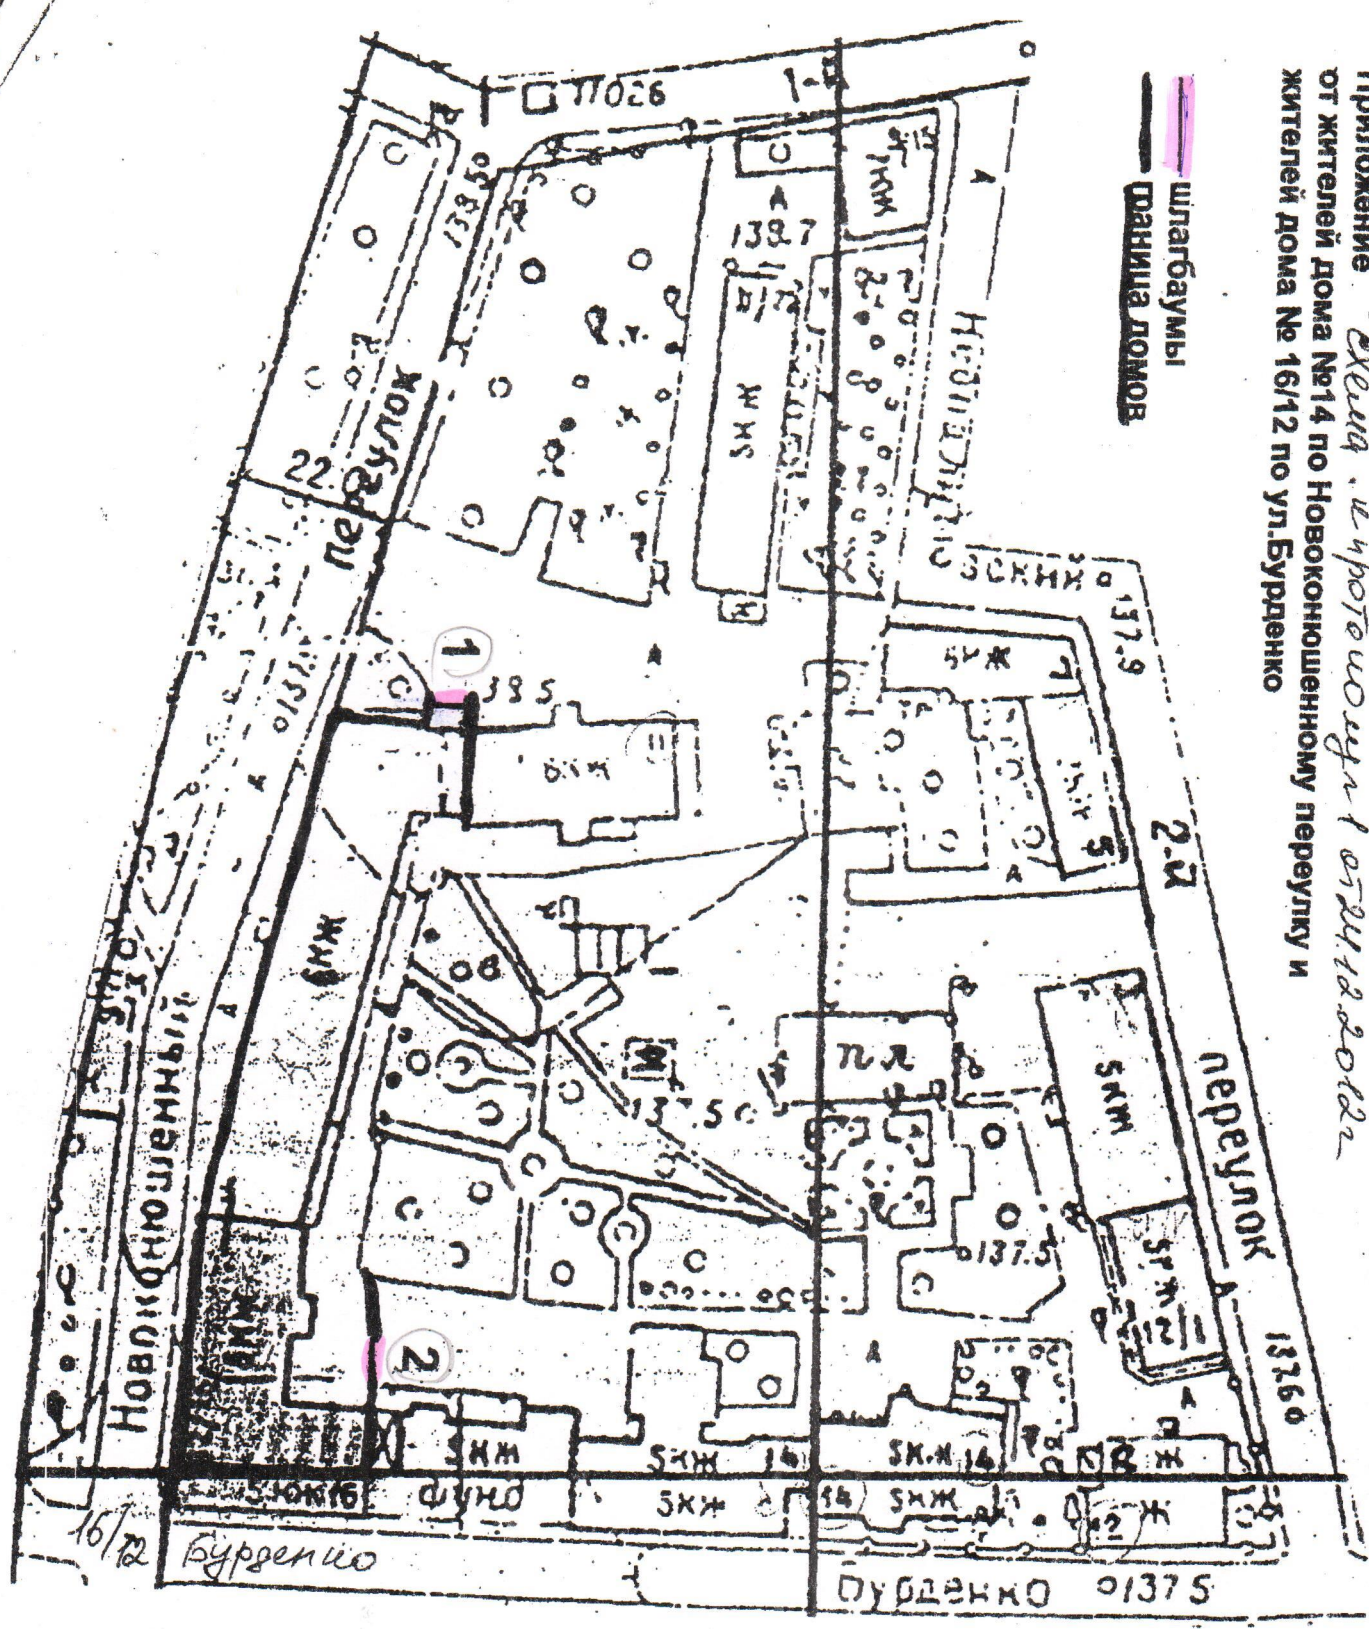

ГКУ ИР
 совет совладельцев
 29.12.12
 Инженерная служба района
 Камовники
 [Signature]

