


дом №3

дом №7 ▼

Видеокамера

дом №5 ▼

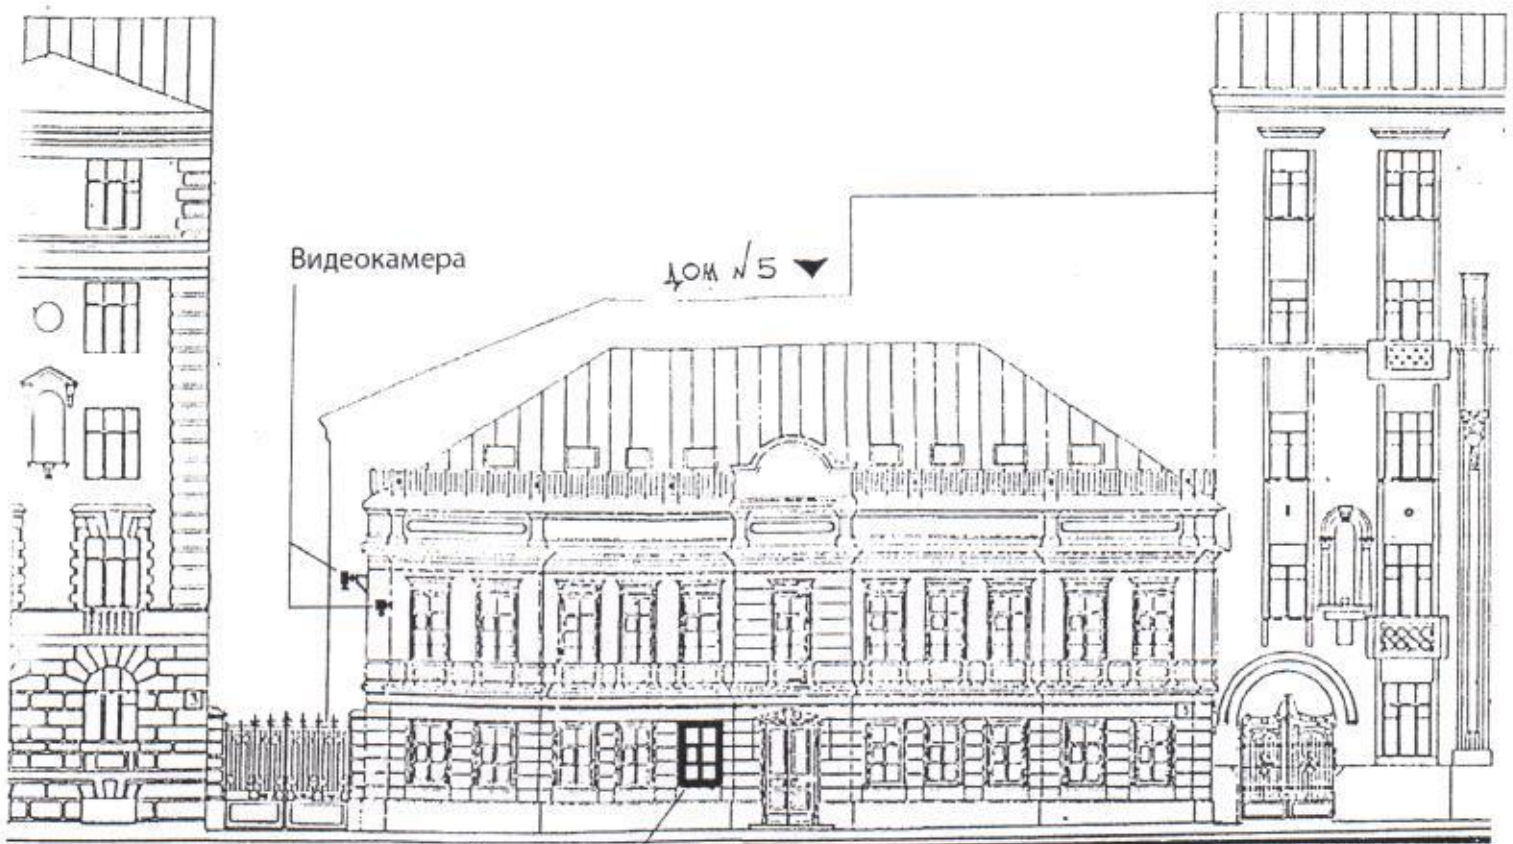

№3 и №5

Ворота планируется установить

Пункт видеонаблюдения



Верно: *[Handwritten Signature]*