


ПЛАН ЗЕМЕЛЬНОГО УЧАСТКА

По адресу: 1-й Обыденский переул., вл. 10
Кадастровый № 770101051088

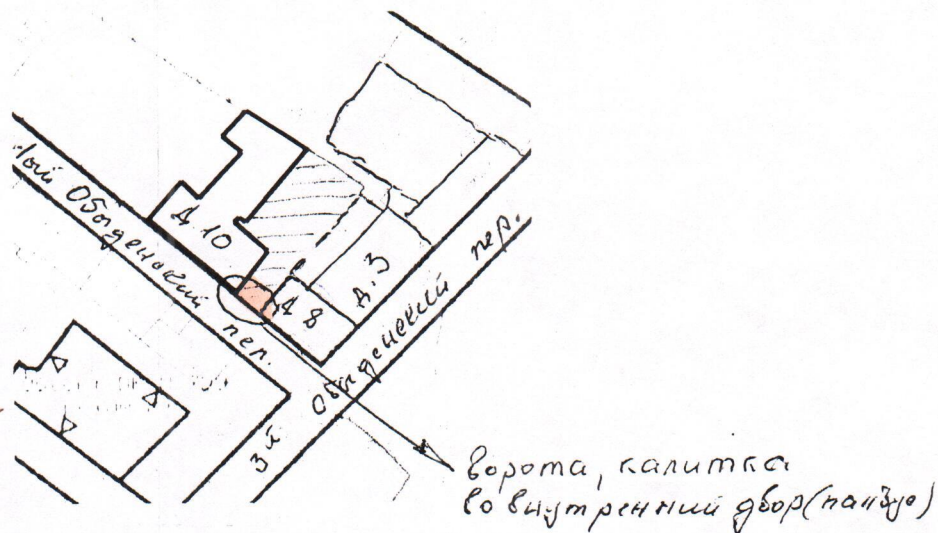

Масштаб 1:2000