



*Схема установки ворот с калиткой с электр. пультом*

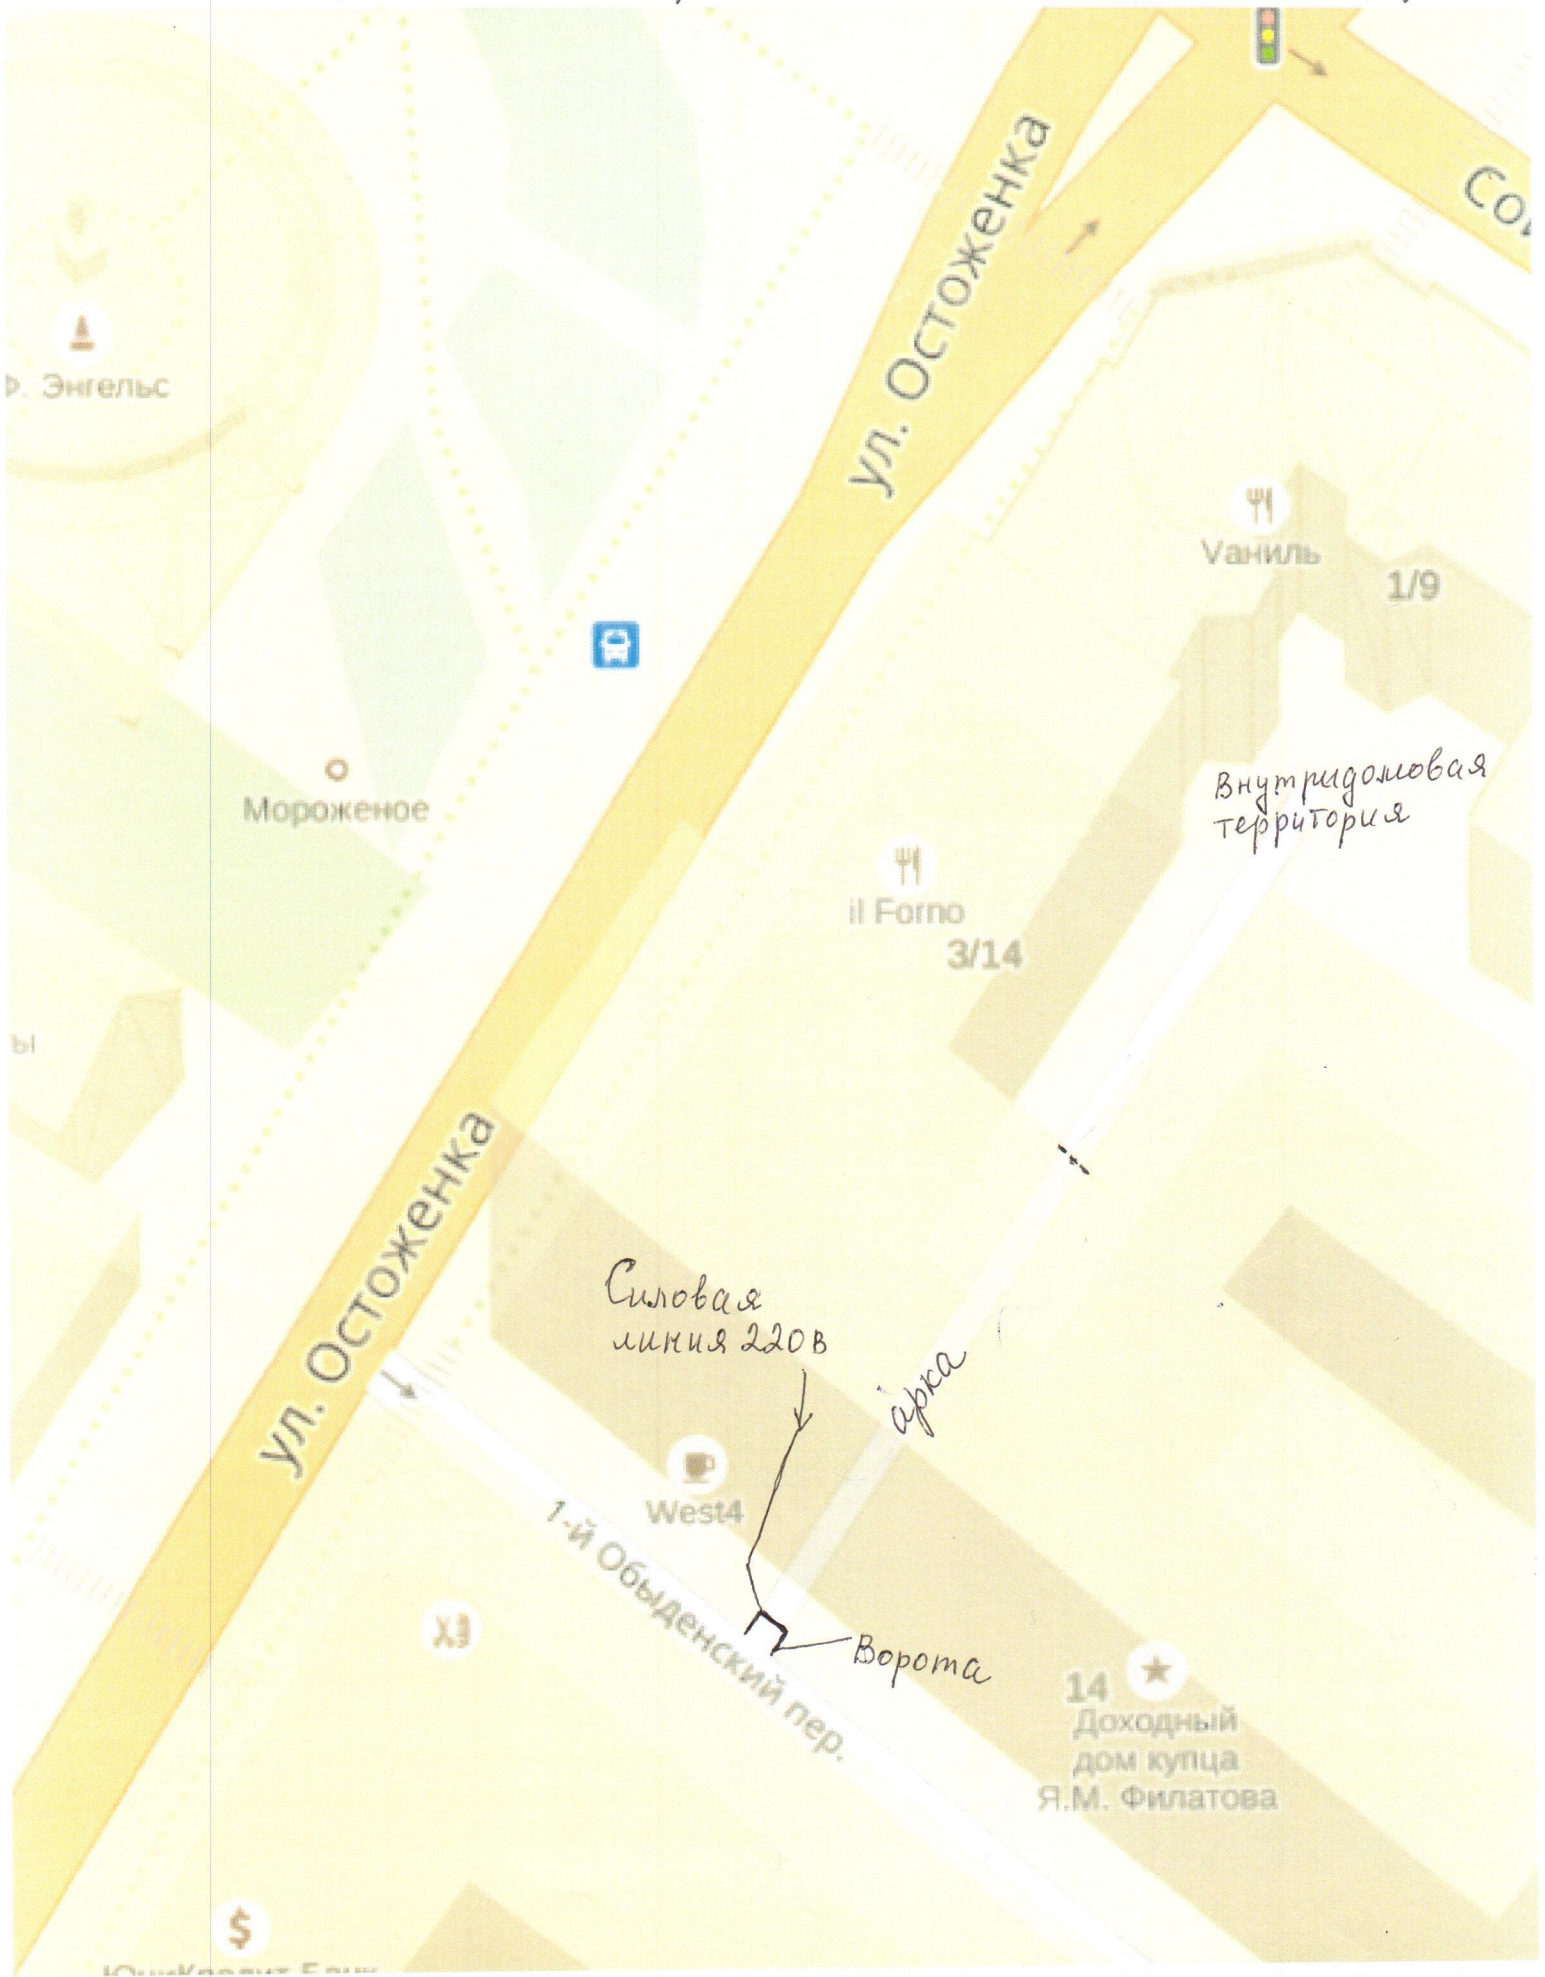

Остопенка улица

1<sup>й</sup> Обыденский переулок

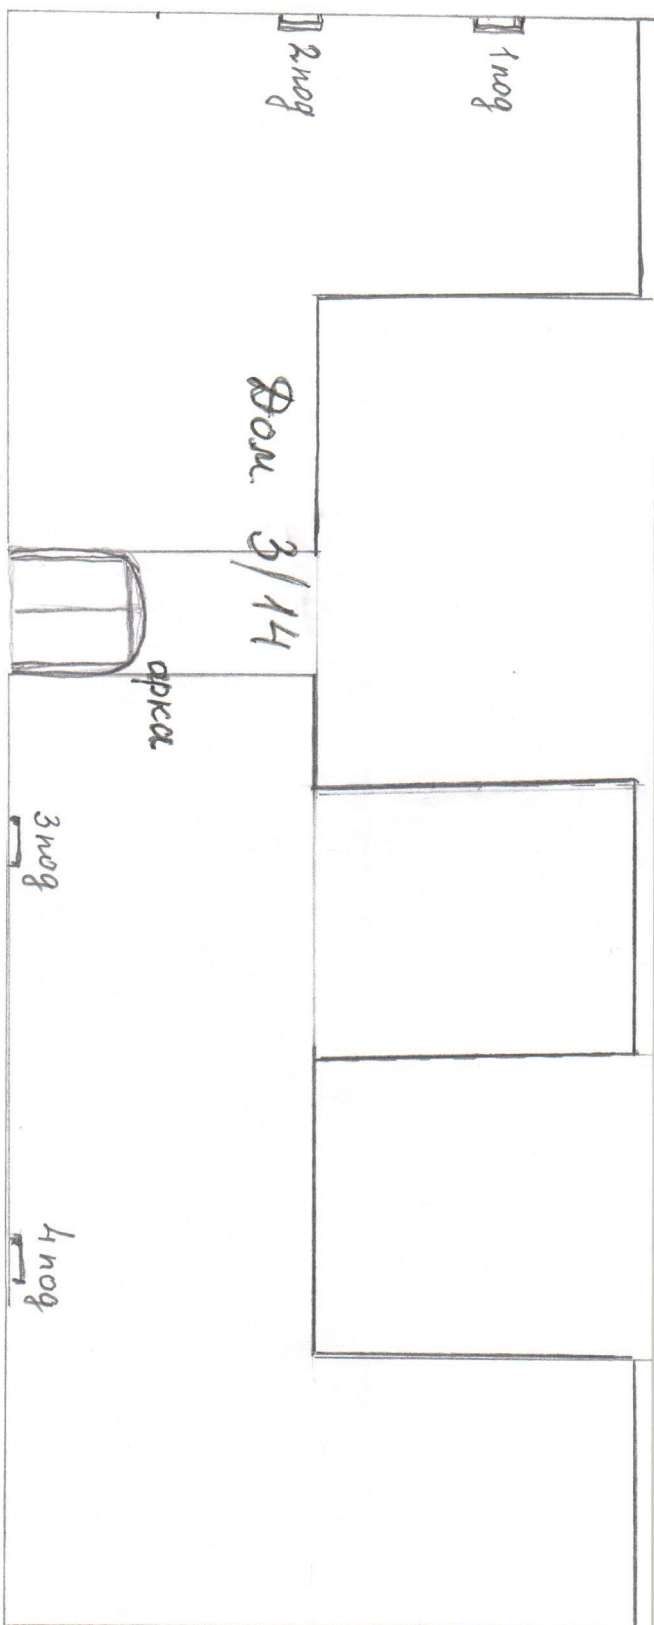

Возм. 3/14

дверка

ног

4 ног

Левина  
позволения  
открытия  
но уа. Остопенка  
г. 3/14