


Ассортиментная ведомость

№ п/п	Наименование	Ед. изм.	Кол-во	Примечание
1	Деревья хвойные Ель колочая ф.обыкновенная	шт.	5	КОМ 0,8x0,6
2	Деревья лиственные Береза пушистая	шт.	5	КОМ 0,8x0,6
3	Кустарники в изгороди Кизильник блестящий	шт. п.м.	390 78	2-х рядная без кома
4	Кустарники в группах Сирень обыкновенная	шт.	10	контейнер
5	Спирея японская	шт.	43	- -
6	Спирея Вангутта	шт.	36	- -
7	Цветники из многолетников (астилба, хоста, дельфиниум)	кв.м	21	рассада 3шт./1кв.м
8	Вертикальное озеленение Виноград девичий пятилисточковый	шт.	156	1-но рядная жив. изгор. контейнер

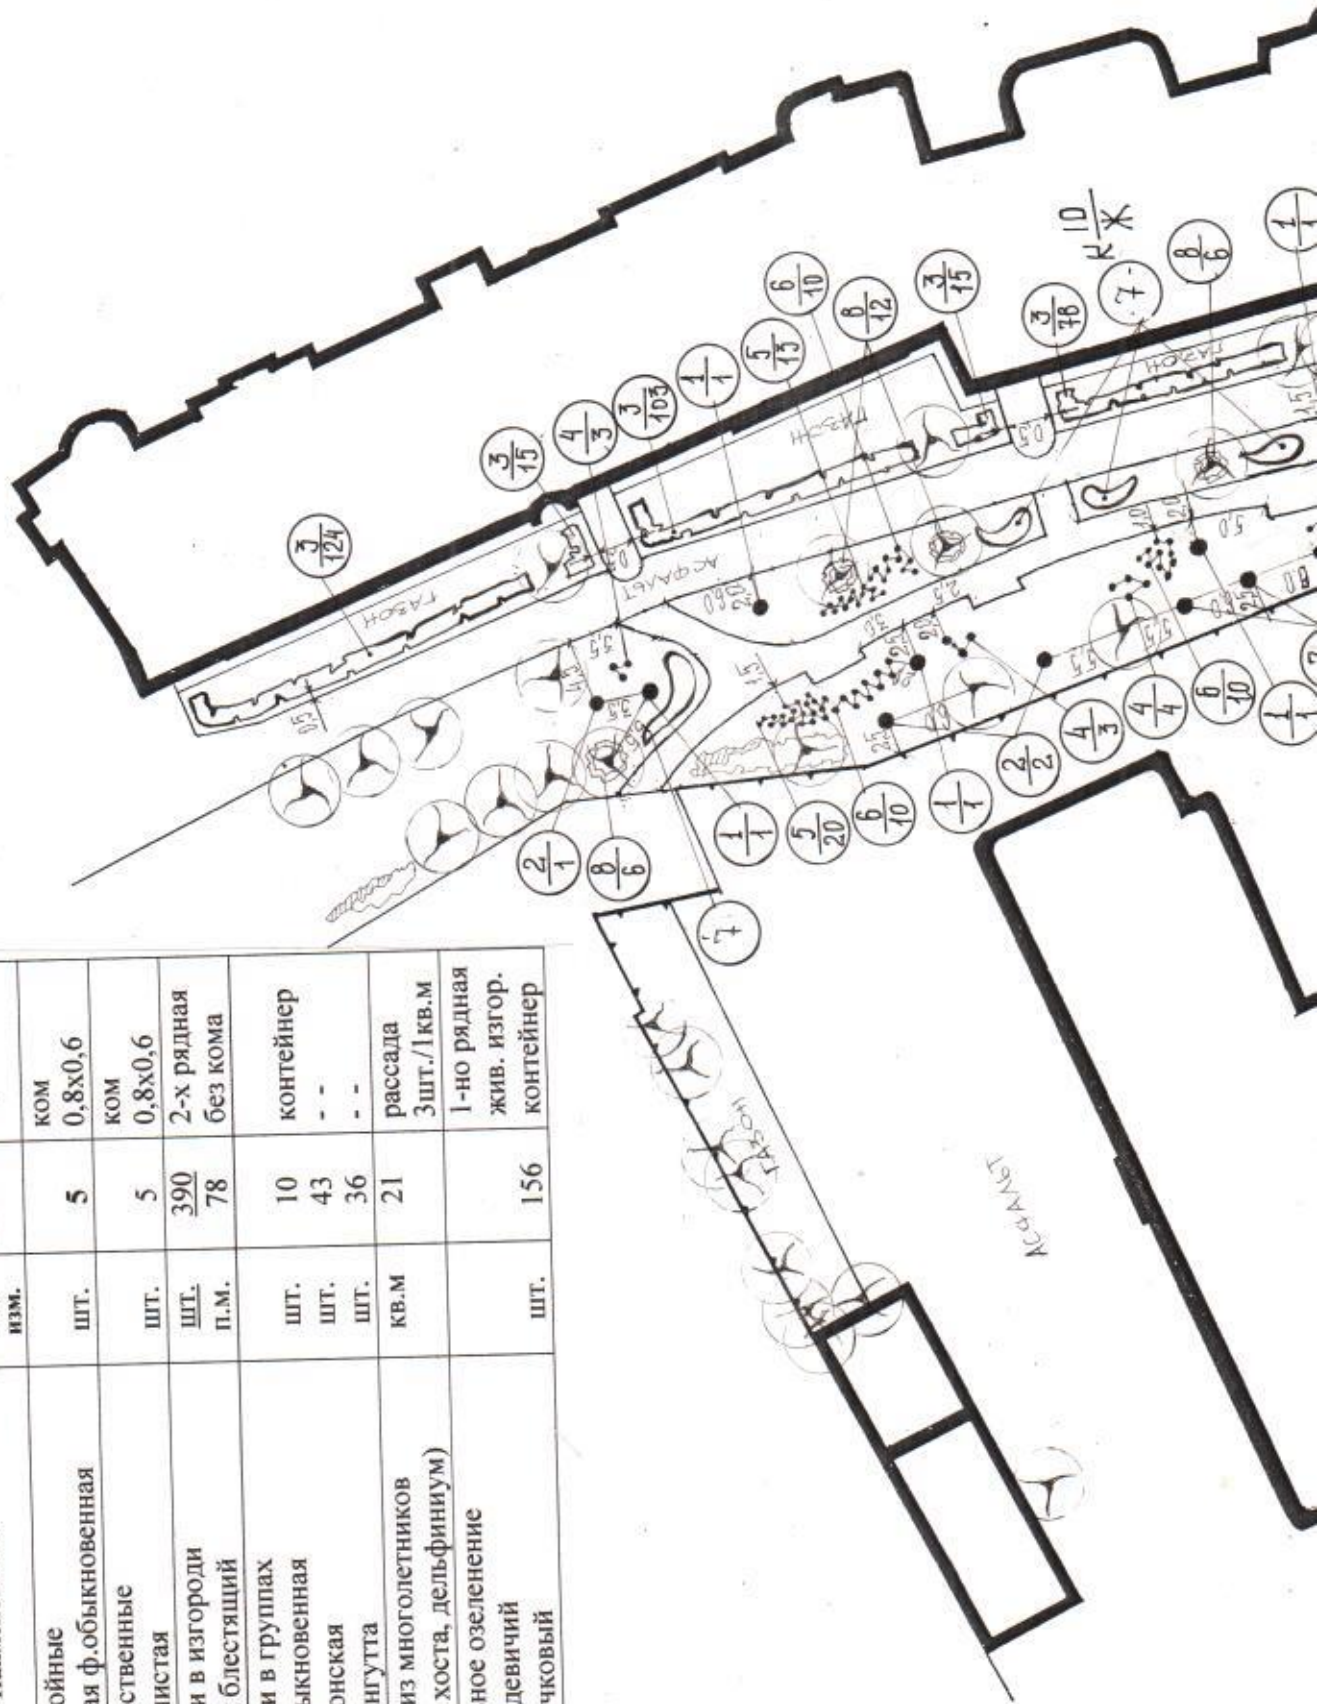

**Условные обозначения**

**существующие**



- деревья и кустарники

**проектируемые**

● - деревья


vv - кустарники в группах

--- - кустарники в живой изгороди

~ - выходящие растения

② - номер по ассортиментной ведомости

- кол-во шт.

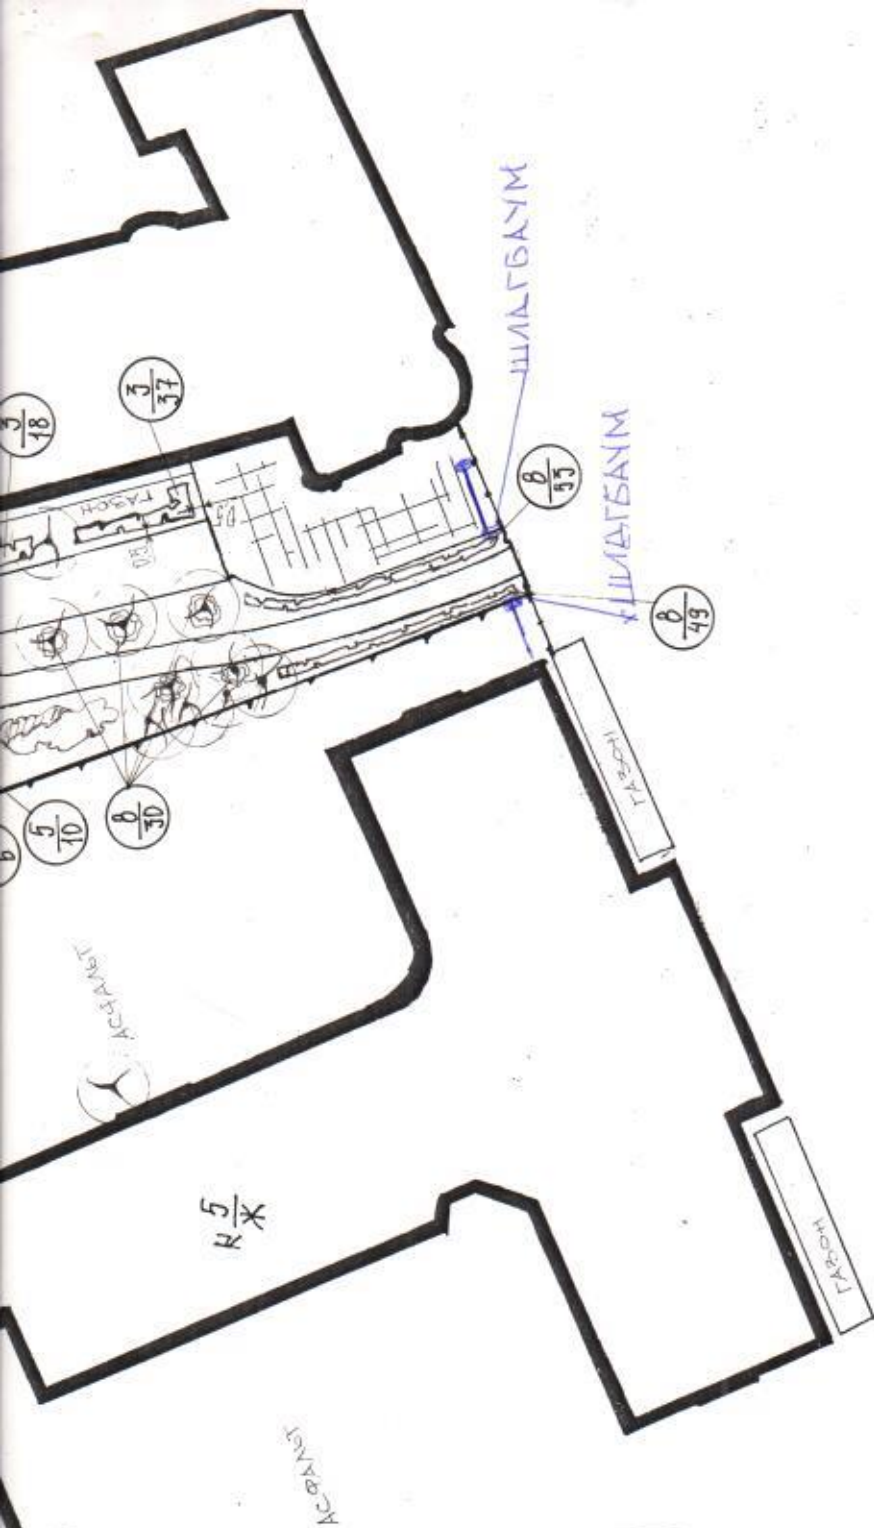

					2005г.
					ЗАО «Стройремонтгаж»
					Г. Москва ул. Малая Пироговская, вл. 18-16
					Реконструкция зданий общественного значения
Директор	Барков	Проект озеленения и благоустройства	стадия	лист	листов
Нач. отд.	Голубева		РП	3	3
Исполн.	Есяян				
		Посадочный чертеж			
		М 1:500			
					ООО «Лесопарк»