


хема размещения ограждающего устройства на придомовой территории расположенной по адресу г. Москва, ул. М. Пироговская д. 22

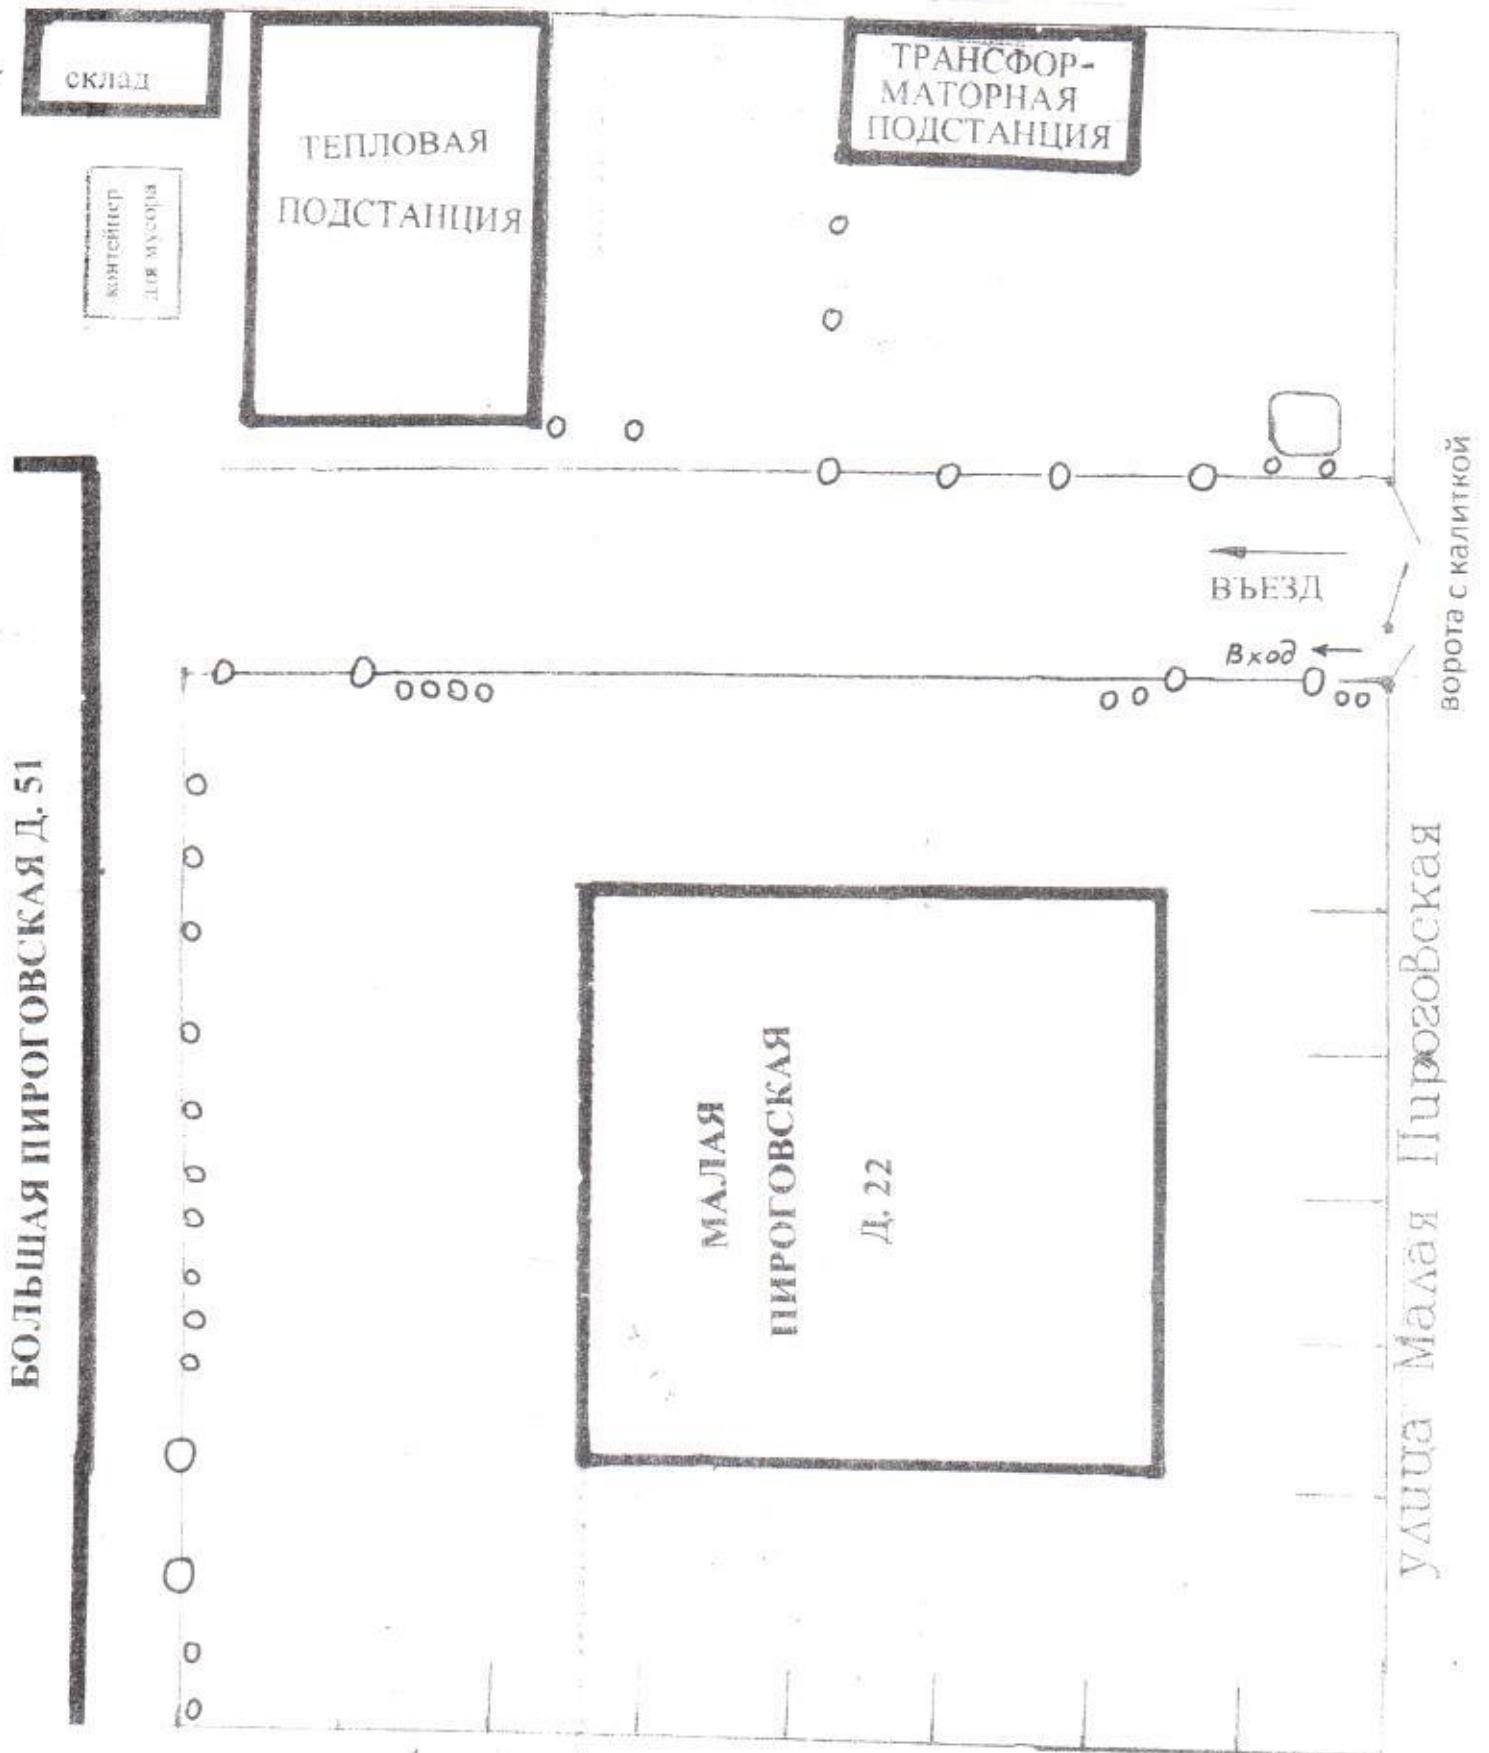

о-ограждающие столбики

Внешний вид
ворот распашных с калиткой
г. Москва, ул. М. Пироговская д. 22

