


ПЛАН ЗЕМЕЛЬНОГО УЧАСТКА
 по адресу: ул.Погодинская
наименование ул. (прот. Бульв. и т.д.)
 домовл.(вл.) _____ дом 20
куное подворье
 корпус 5 строение(сооружение) _____
куное подворье
 квартал № 531/2 Центрального АОг.Москвы

МЕСТА УСТАНОВКИ ШТАГБАУМОВ

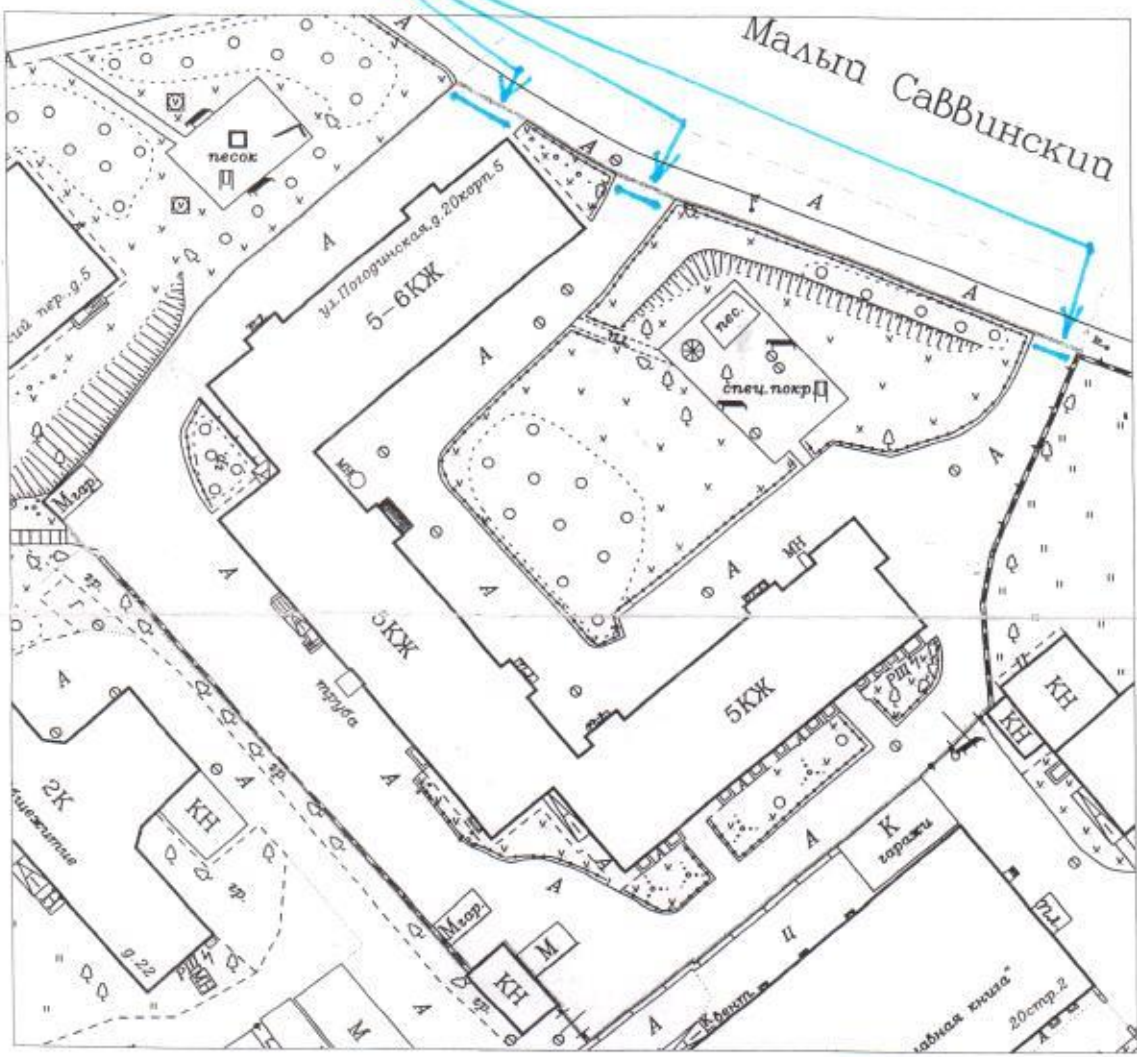

② Центральное
 территориальное бюро
 технической инвентаризации
 города Москвы

Масштаб 1:500

№Н-10003567
 ПЛАН ЗЕМЕЛЬНОГО УЧАСТКА СОСТАВЛЕН ПО СОСТОЯНИЮ НА
 " 29 " сентября 20 09 г.
 План снял Голощапова А.В.
 Проверил Абрамов Ю.В.
 " " " 20__ г.