


# СХЕМА РАСПОЛОЖЕНИЯ ШЛАГБАУМОВ НА ДВОРОВОЙ ТЕРРИТОРИИ

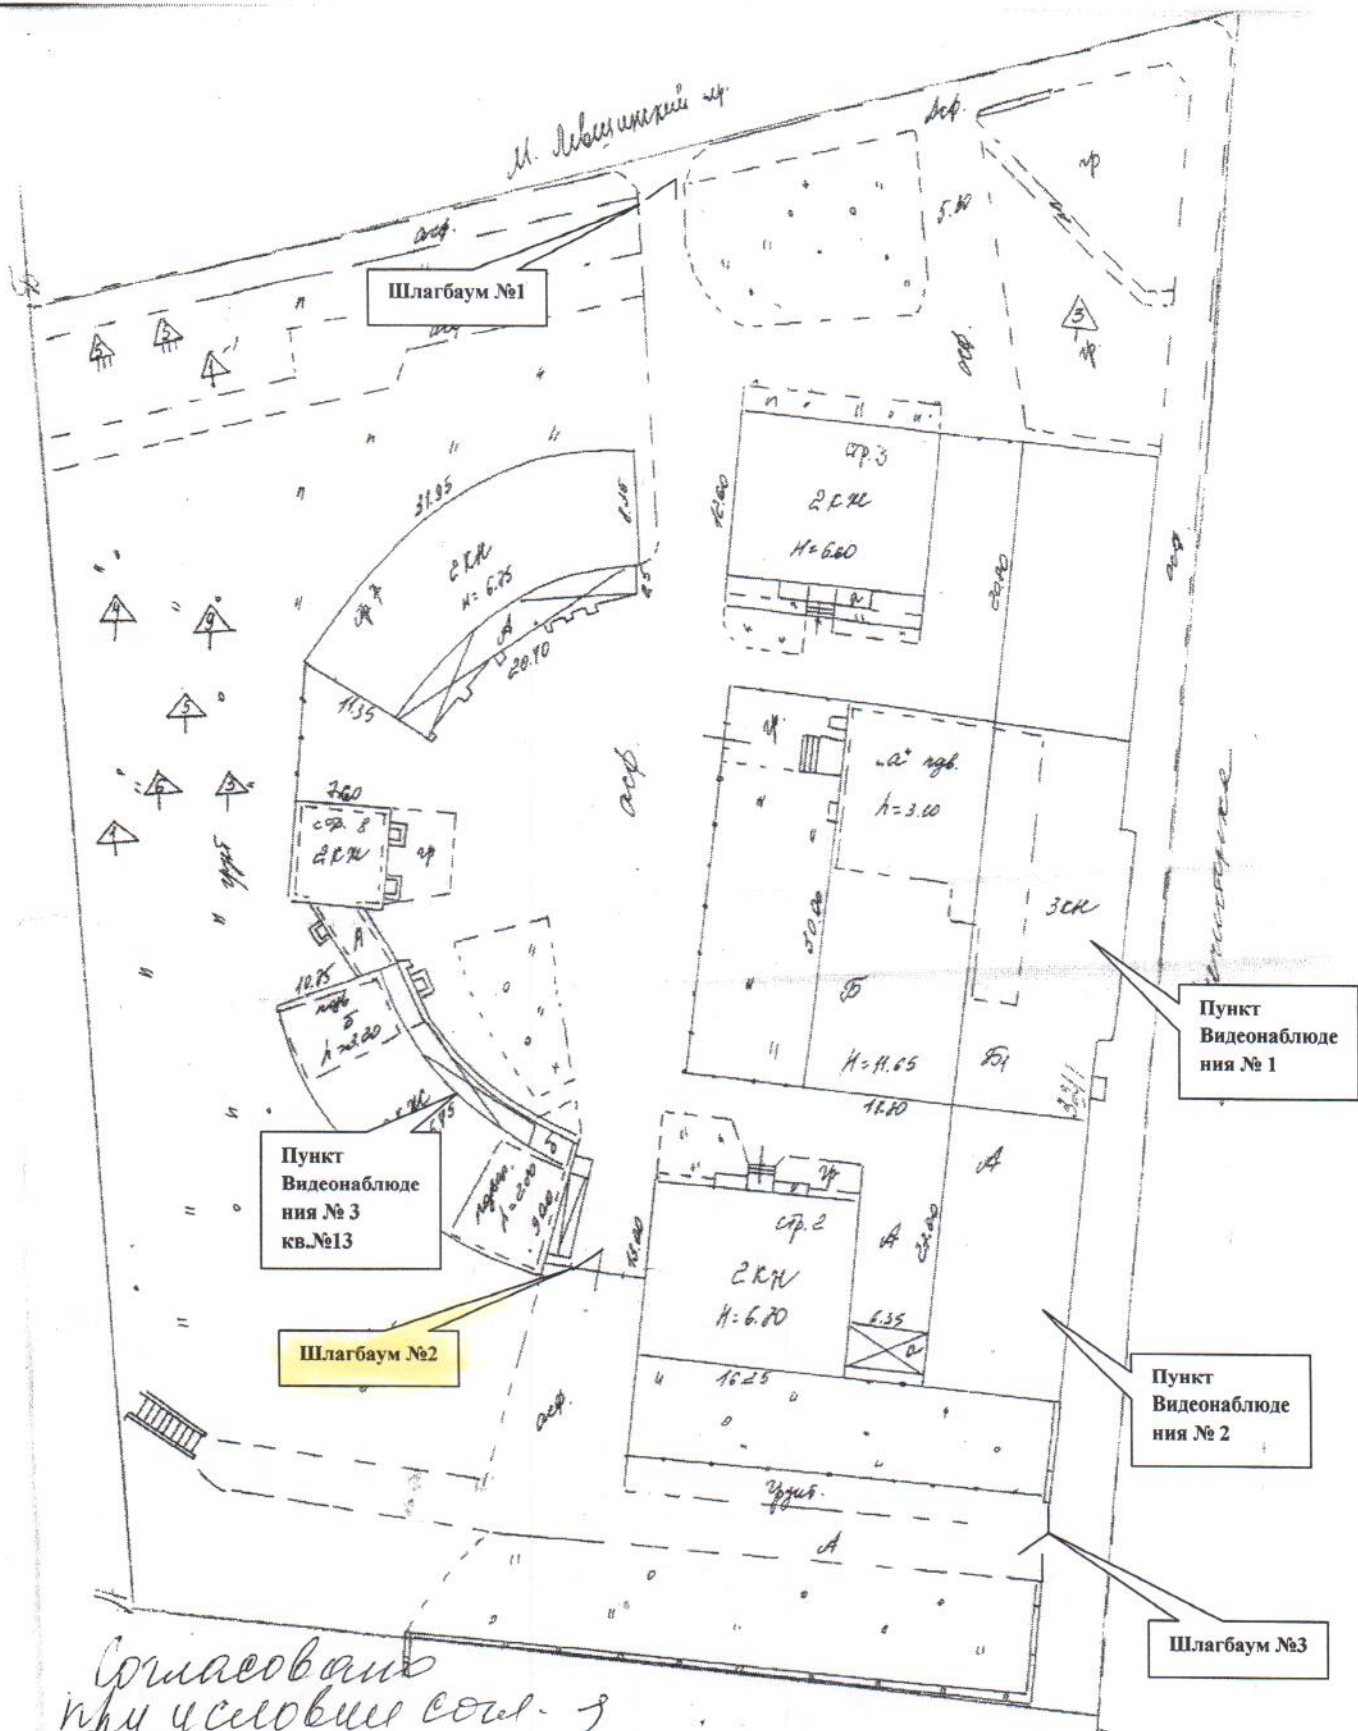

Согласовано при условии совм. з в установленном порядке

30.10.12 [Signature]

