ПЛАН ЗЕМЕЛЬНОГО УЧАСТКА

по адресу: Б. Пироговская ул. 53/55
(наименование ул. (проезд, бульв. и т.д.))

домовл.(вл.) _____ дом 53/55
(нужное подчеркнуть)

корпус _____ строение(сооружение) _____
(нужное подчеркнуть)

квартал № 533/1 Центрального АОг.Москвы

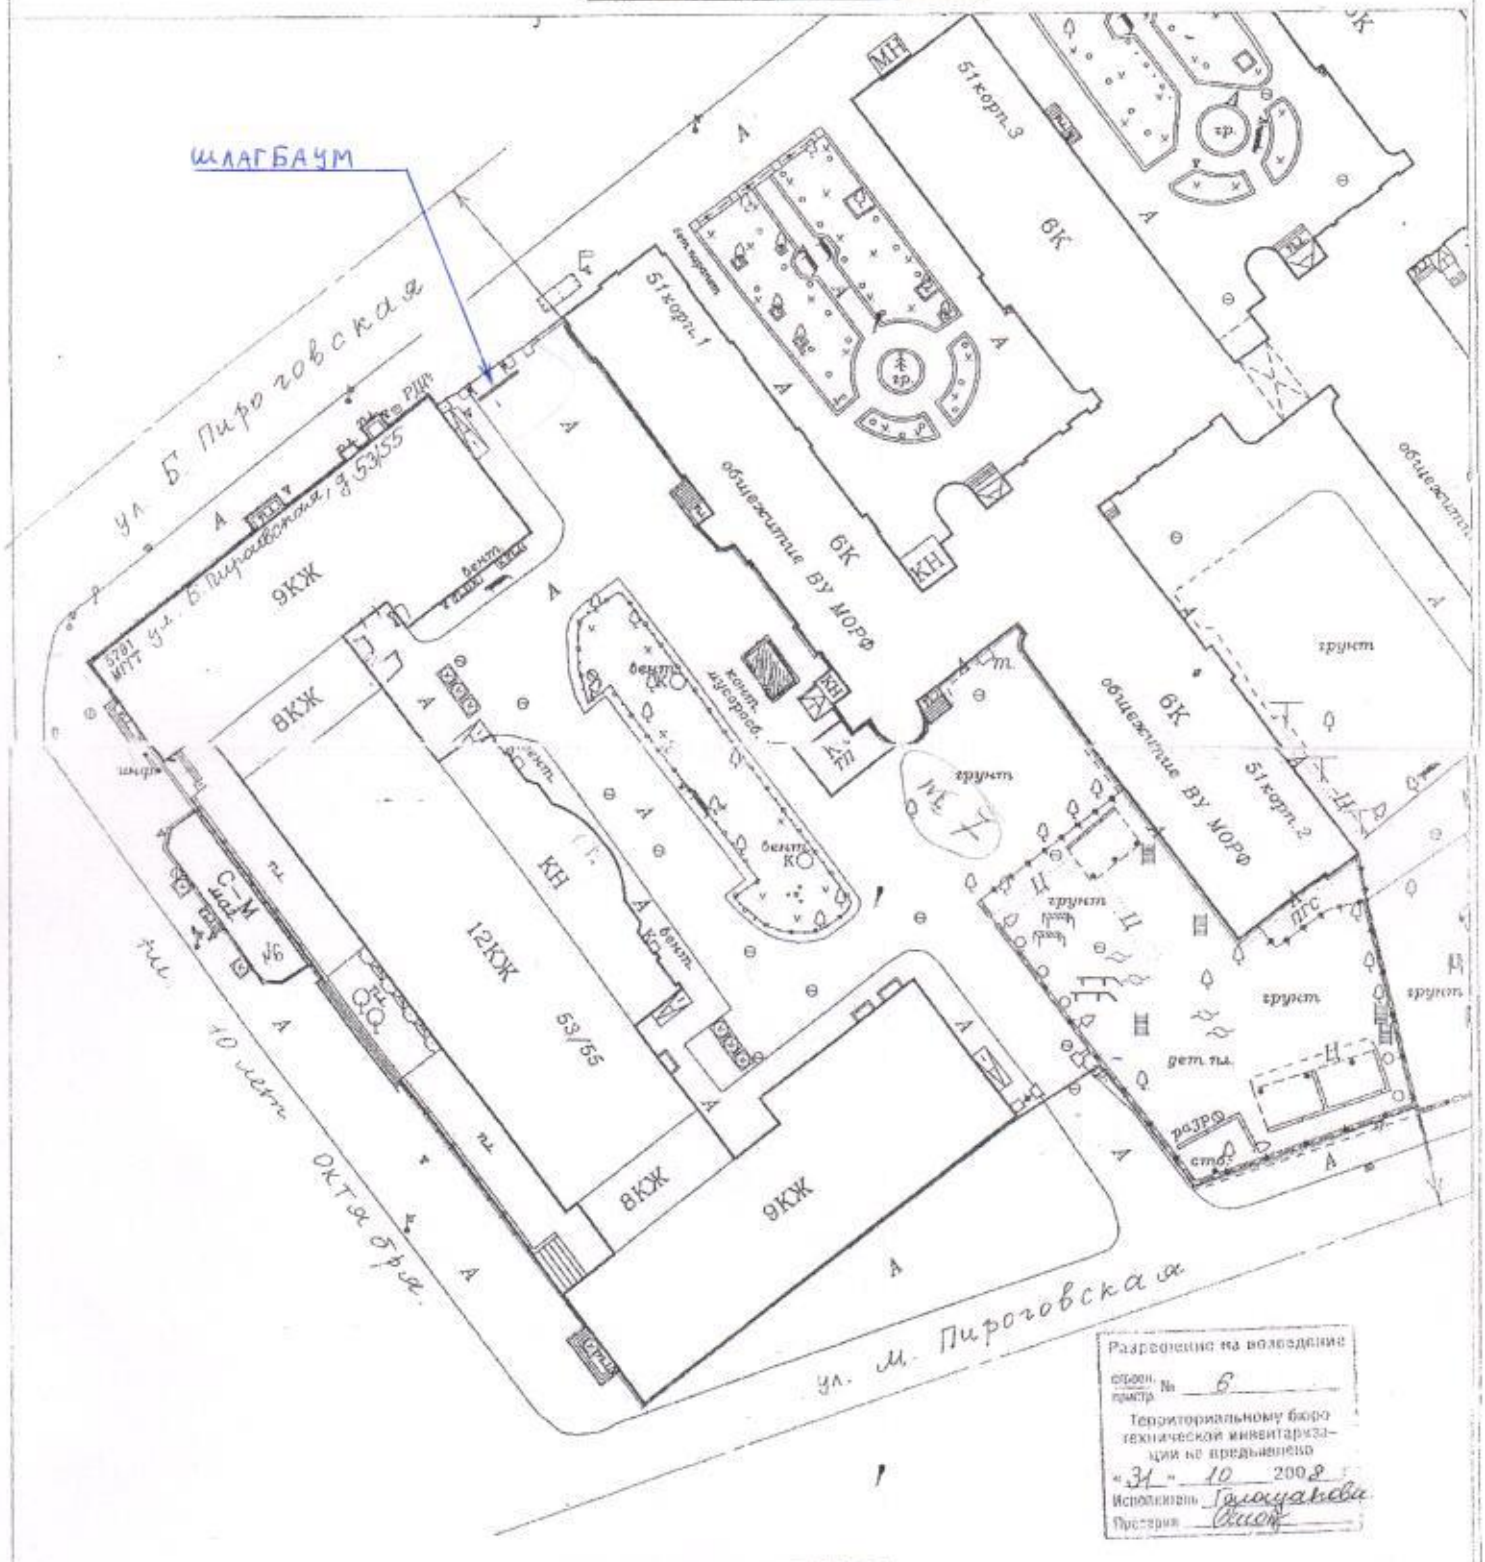

Разрешение на вселение
отдел. приказ № 6
Территориальному бюро технической инвентаризации не предъявлено
«31» 10 2008
Исполнитель Голощапова
Приемщик

Центральное территориальное бюро технической инвентаризации города Москвы

Дог. №8410 000754

ПЛАН ЗЕМЕЛЬНОГО УЧАСТКА СОСТАВЛЕН ПО СОСТОЯНИЮ НА
«31» октября 2008 г.

План снял Голощапова А.В.

Проверил Сиговцева С.С.

«31» 10 2008 г.

Масштаб 1:500